Общество с ограниченной ответственностью
«Институт «ШЕЛЬФ»

ЗАКАЗЧИК – Государственное казенное учреждение Республики Крым
«Служба автомобильных дорог Республики Крым»

Государственный контракт **№88/20**

Осуществление комплекса мероприятий по проведению землеустроительных и кадастровых работ, корректировке документации по планировке территории и других необходимых работ

Документация по планировке территории

Строительство и реконструкция автомобильной дороги Керчь – Феодосия – Белогорск – Симферополь – Бахчисарай – Севастополь (граница Бахчисарайского района) Этап 4 – Белогорский район

Проект планировки территории

Материалы по обоснованию проекта планировки территории. Графическая часть. Схема вертикальной планировки, инженерной подготовки и инженерной защиты территории

88/20/ДПТ-5.4-ППТ-МО-ГЧ5

Том 5.4.1.2.1.5

Симферополь

2020

Общество с ограниченной ответственностью
«Институт «ШЕЛЬФ»

ЗАКАЗЧИК – Государственное казенное учреждение Республики Крым
«Служба автомобильных дорог Республики Крым»

Государственный контракт **№88/20**

Осуществление комплекса мероприятий по проведению землеустроительных и кадастровых работ, корректировке документации по планировке территории и других необходимых работ

Документация по планировке территории

Строительство и реконструкция автомобильной дороги Керчь – Феодосия – Белогорск – Симферополь – Бахчисарай – Севастополь (граница Бахчисарайского района) Этап 4 – Белогорский район

Проект планировки территории

Материалы по обоснованию проекта планировки территории. Графическая часть. Схема вертикальной планировки, инженерной подготовки и инженерной защиты территории

88/20/ДПТ-5.4-ППТ-МО-ГЧ5

Том 5.4.1.2.1.5

ВРИО генерального директора Р.А. Кириченко

Симферополь
2020

Состав документации по планировке территории

Номер тома	Обозначение	Наименование	Примечание
Документация по планировке территории			
Проект планировки территории			
5.4.1.1.1.1	88/20/ДПТ-5.4-ППТ-ОЧ-ГЧ1	Основная часть проекта планировки территории. Графическая часть. Чертеж красных линий	
5.4.1.1.1.2	88/20/ДПТ-5.4-ППТ-ОЧ-ГЧ2	Основная часть проекта планировки территории. Графическая часть. Чертеж границ зон планируемого размещения линейных объектов. Чертеж границ зон планируемого размещения линейных объектов, подлежащих реконструкции в связи с изменением их местоположения	
5.4.1.1.2	88/20/ДПТ-5.4-ППТ-ОЧ-ПЗ	Основная часть проекта планировки территории. Положение о размещении линейного объекта	
5.4.1.2.1.1	88/20/ДПТ-5.4-ППТ-МО-ГЧ1	Материалы по обоснованию проекта планировки территории. Графическая часть. Схема расположения элемента планировочной структуры	
5.4.1.2.1.2	88/20/ДПТ-5.4-ППТ-МО-ГЧ2	Материалы по обоснованию проекта планировки территории. Графическая часть. Схема использования территории в период подготовки проекта планировки территории	
5.4.1.2.1.3	88/20/ДПТ-5.4-ППТ-МО-ГЧ3	Материалы по обоснованию проекта планировки территории. Графическая часть. Схема организации улично-дорожной сети и движения транспорта	
5.4.1.2.1.4	88/20/ДПТ-5.4-ППТ-МО-ГЧ4	Материалы по обоснованию проекта планировки территории. Графическая часть. Схема границ территорий объектов культурного наследия. Схема границ зон с особыми условиями использования территорий, особо охраняемых природных территорий, лесничеств	
5.4.1.2.1.5	88/20/ДПТ-5.4-ППТ-МО-ГЧ5	Материалы по обоснованию проекта планировки территории. Графическая часть. Схема вертикальной планировки, инженерной подготовки и инженерной защиты территории	

Согласовано :

Взамен инв. №

Подпись и дата

Инв.№ подл.

Изм.	Кол.уч	Лист	№ док.	Подп.	Дата
Разработал		Колесникова			12.20
ГИП		Кириченко			12.20
Н.контр.		Колесникова			12.20

88/20/ДПТ-5.4-СД

Строительство и реконструкция автомобильной дороги Керчь – Феодосия – Белогорск – Симферополь – Бахчисарай – Севастополь (граница Бахчисарайского района), этап 4 – Белогорский район.
Состав документации по планировке территории

Стадия	Лист	Листов
-	1	2

ООО «Институт «ШЕЛЬФ»

5.4.1.2.1.6	88/20/ДПТ-5.4-ППТ-МО-ГЧ6	Материалы по обоснованию проекта планировки территории. Графическая часть. Схема границ территорий, подверженных риску возникновения чрезвычайных ситуаций природного и техногенного характера (пожар, взрыв, химическое, радиоактивное заражение, затопление, подтопление, оползень, карсты, эрозия и т.д.)	
5.4.1.2.1.7	88/20/ДПТ-5.4-ППТ-МО-ГЧ7	Материалы по обоснованию проекта планировки территории. Графическая часть. Схема конструктивных и планировочных решений	
5.4.1.2.2	88/20/ДПТ-5.4-ППТ-МО-ПЗ	Материалы по обоснованию проекта планировки территории. Пояснительная записка	
Проект межевания территории			
5.4.2.1.1	88/20/ДПТ-5.4-ПМТ-ОЧ-ГЧ	Основная часть проекта межевания территории. Графическая часть	
5.4.2.1.2	88/20/ДПТ-5.4-ПМТ-ОЧ-ПЗ	Основная часть проекта межевания территории. Текстовая часть	
5.4.2.2.1	88/20/ДПТ-5.4-ПМТ-МО-ГЧ	Материалы по обоснованию проекта межевания территории. Графическая часть	
5.4.2.2.2	88/20/ДПТ-5.4-ПМТ-МО-ПЗ	Материалы по обоснованию проекта межевания территории. Пояснительная записка	

Содержание

Схема вертикальной планировки, инженерной подготовки и инженерной защиты территории. М 1:2000.....5
Типовые поперечные профили автомобильной дороги. М 1:200 39

Схема расположения листов

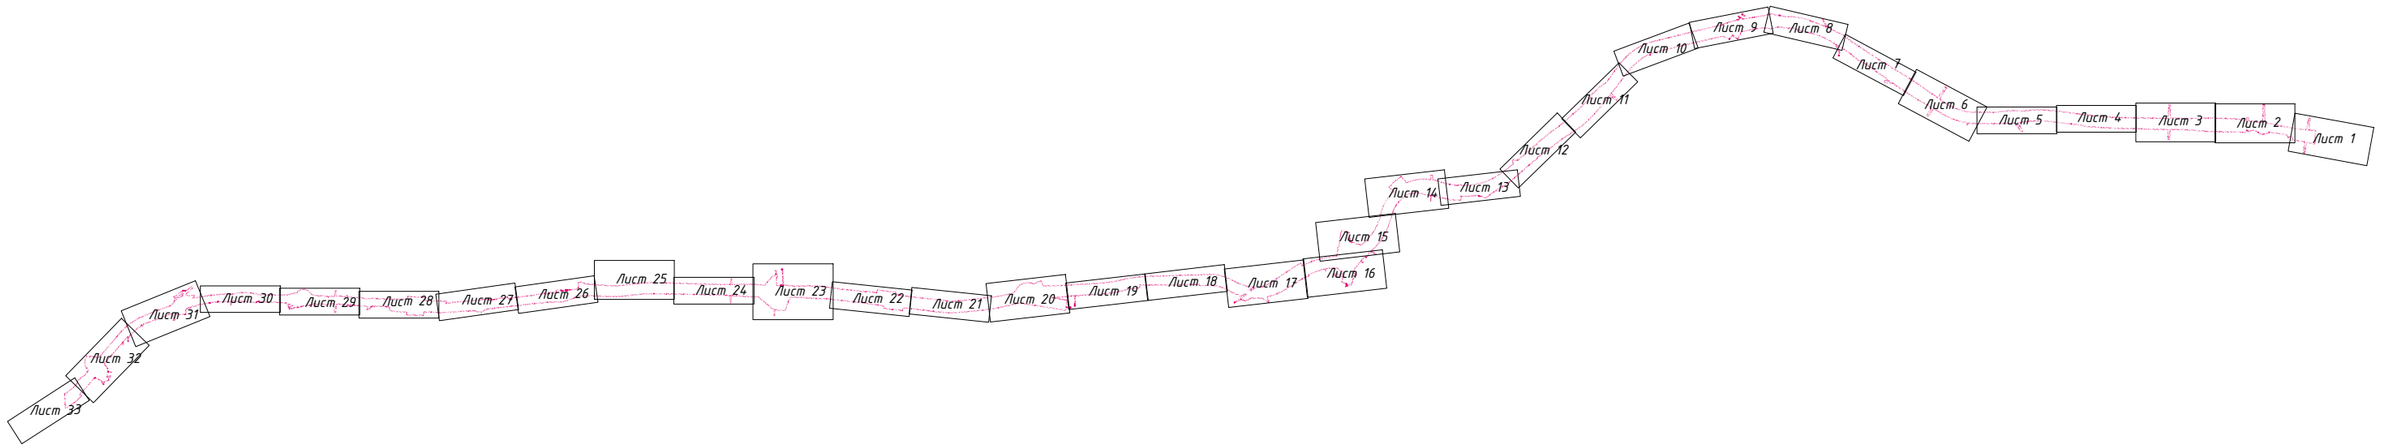

Условные обозначения

- Границы муниципальных образований
- Границы населенных пунктов
- Границы зон планируемого размещения линейного объекта
- Границы зон планируемого размещения линейных объектов, подлежащих реконструкции в связи с изменением их местоположения
- Границы кадастровых кварталов
- 90:24:060401 — Номера кадастровых кварталов

Конструктивные элементы объектов транспортной инфраструктуры:

- откосы
- водопропускные трубы

Отметки поверхности:

- 23.71 / 22.17 — проектная отметка земли / существующая отметка земли

Уклоны:

- 5 / 39.2 — проектный продольный уклон, о/оо / направление уклона / расстояние, м
- горизонтали, отображающие проектный рельеф

СОГЛАСОВАНО

Взам. инв.№

Подпись и дата

Инв.№ подл.

Изм	Кол.уч	Лист	N док	Подпись	Дата
ГИП		Кириченко			11.20
Разработал		Колесникова			11.20
Н.Контроль		Колесникова			11.20

88/20/ДПТ-5.4-ППТ-МО-ГЧ5

Строительство и реконструкция автомобильной дороги Керчь-Феодосия-Белогорск-Симферополь-Бахчисарай-Севастополь (граница Бахчисарайского района), 4 этап - Белогорский район

Проект планировки территории. Материалы по обоснованию проекта планировки территории	Стадия	Лист	Листов
	П	1.0	34
Схема вертикальной планировки, инженерной подготовки и инженерной защиты территории. М 1:2000	ООО "Институт "ШЕЛЬФ"		

Формат А3

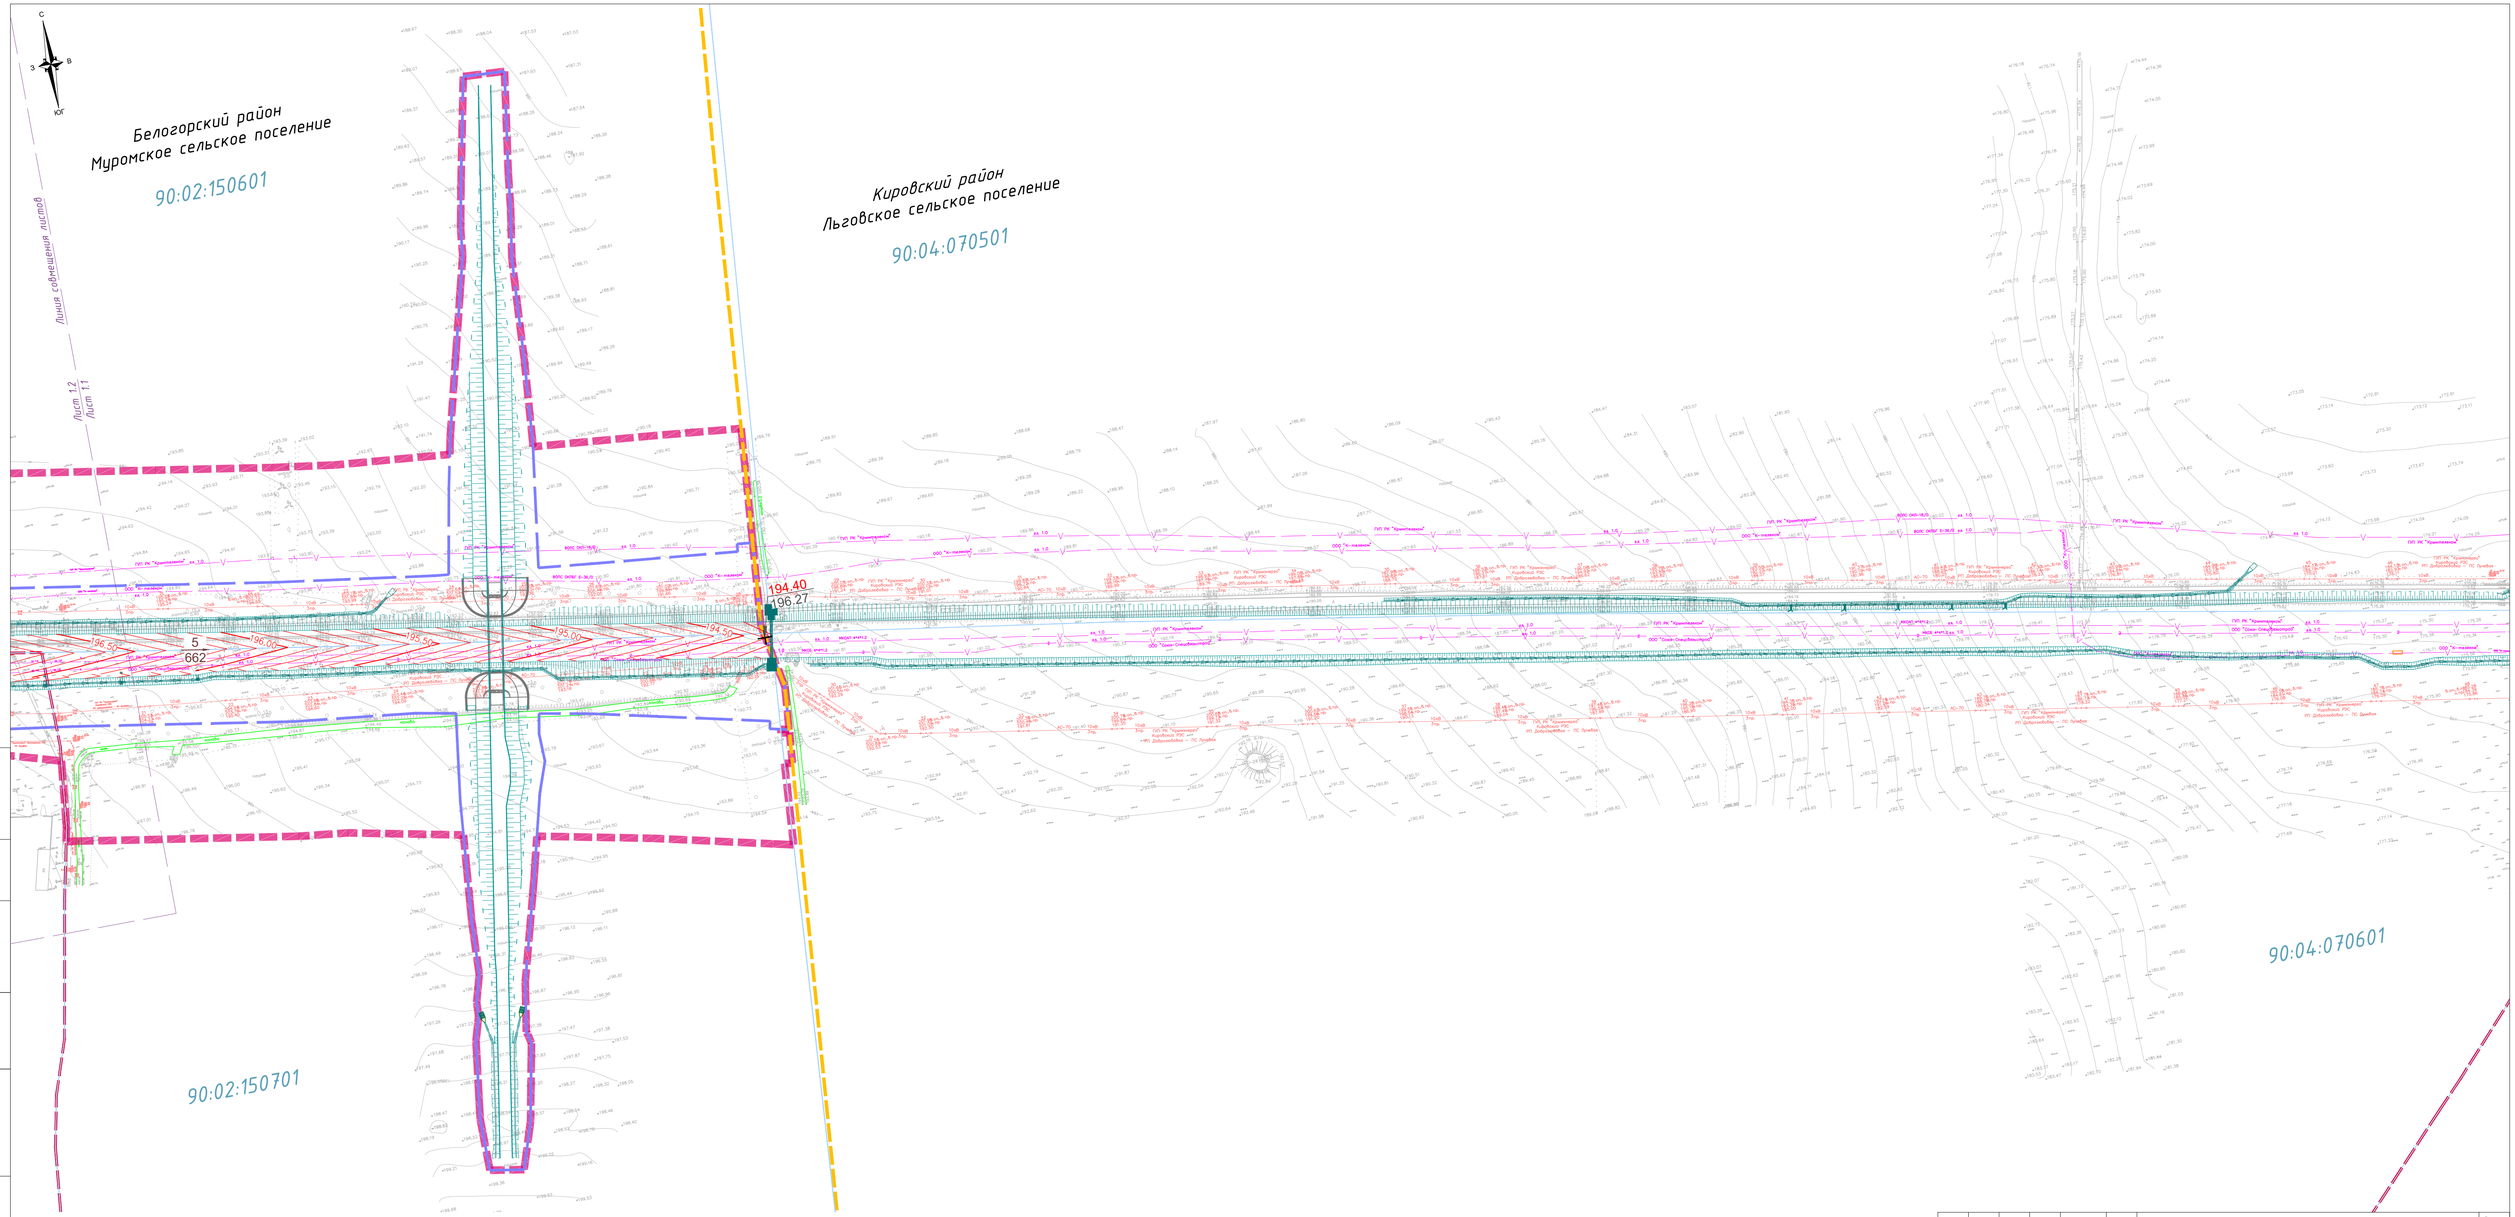

Изм.	Кол.уч	Лист	№док.	Подпись	Дата	88/20/ДПТ-5.4-ППТ-МО-ГЧ5	Лист 1.1

Формат 420×841

СОГЛАСОВАНО

Инв.№ подл. | Подпись и дата | Взам. инв.№

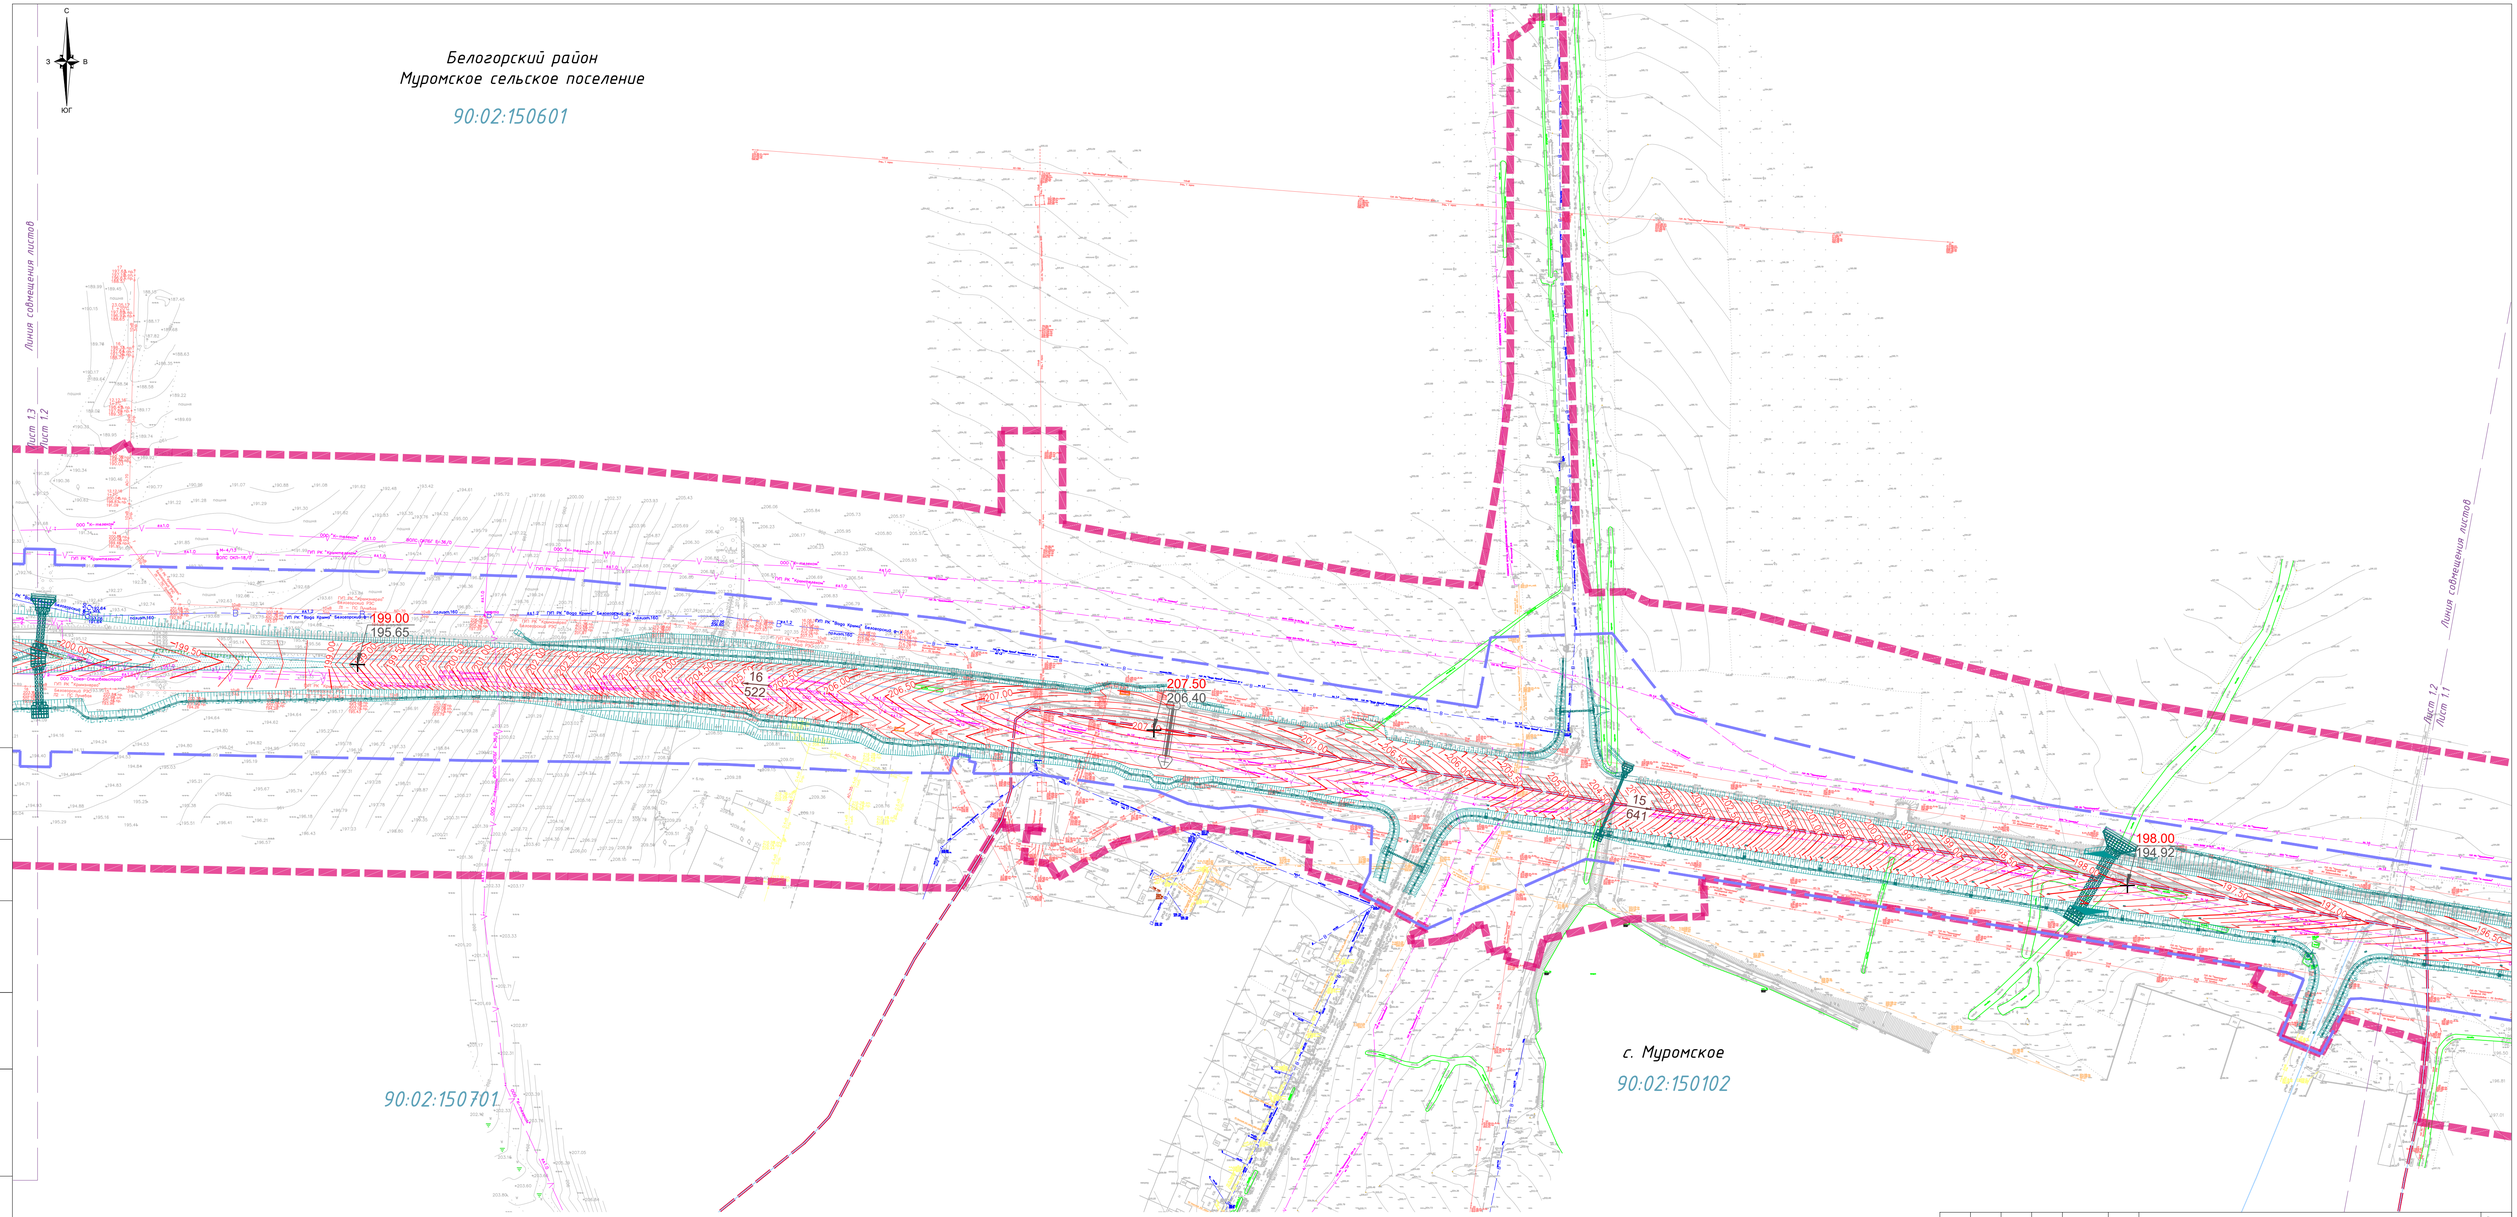

СОГЛАСОВАНО

Инв.№ подл. | Подпись и дата | Взам. инв.№

Изм.	Кол.уч	Лист	№док.	Подпись	Дата	88/20/ДПТ-5.4-ППТ-МО-ГЧ5	Лист 1.2

Формат 420×841

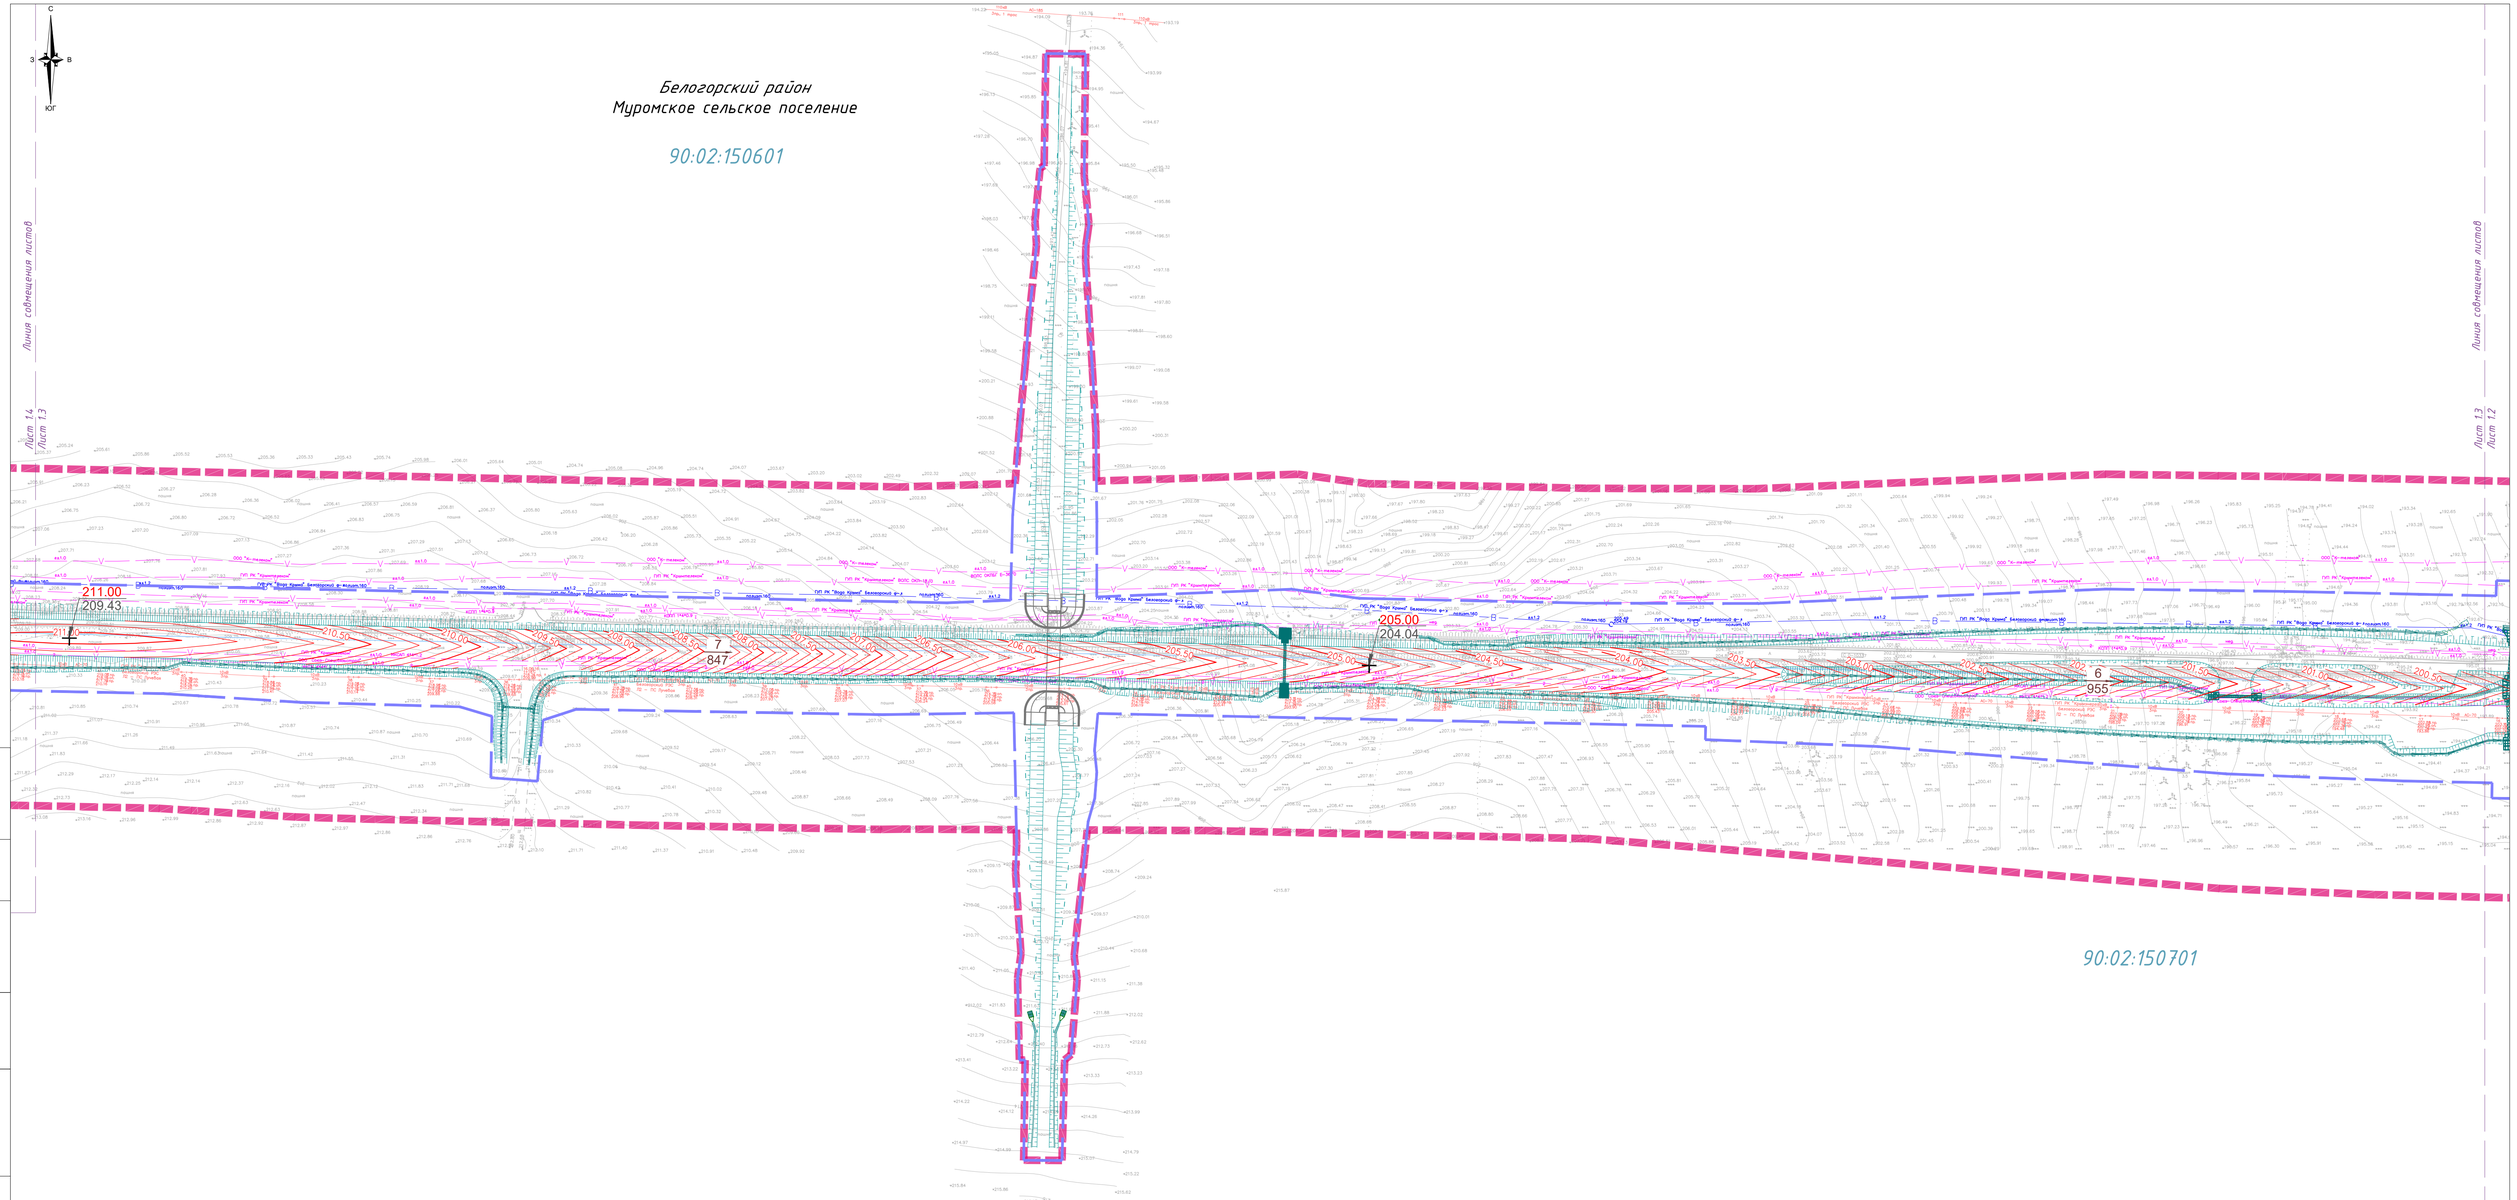

Изм.	Кол.уч	Лист	№док.	Подпись	Дата	88/20/ДПТ-5.4-ППТ-МО-ГЧ5	Лист 1.3

Формат 420×841

СОГЛАСОВАНО

Инв.№ подл. | Подпись и дата | Взам. инв.№

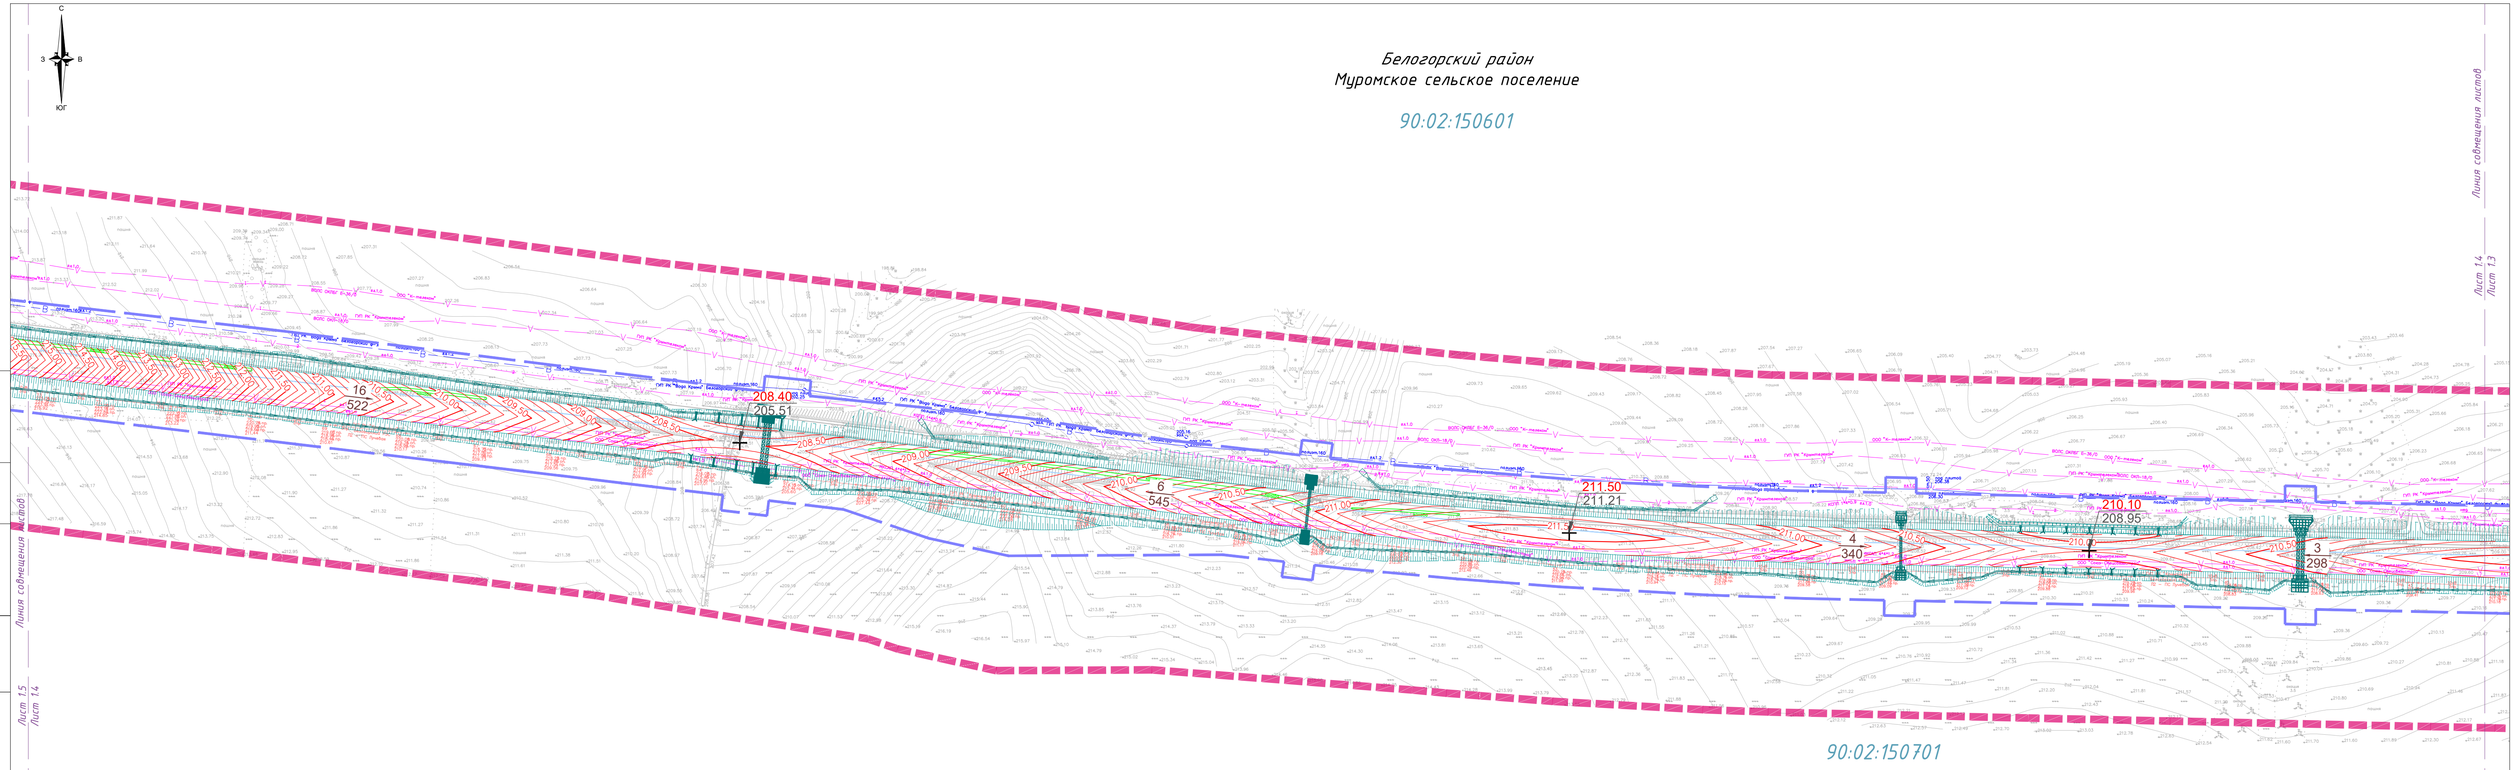

СОГЛАСОВАНО

Инв.№ подл. | Подпись и дата | Взам. инв.№

Изм.	Кол.уч	Лист	№док.	Подпись	Дата	88/20/ДПТ-5.4-ППТ-МО-ГЧ5	Лист 1.4

Формат 297*841

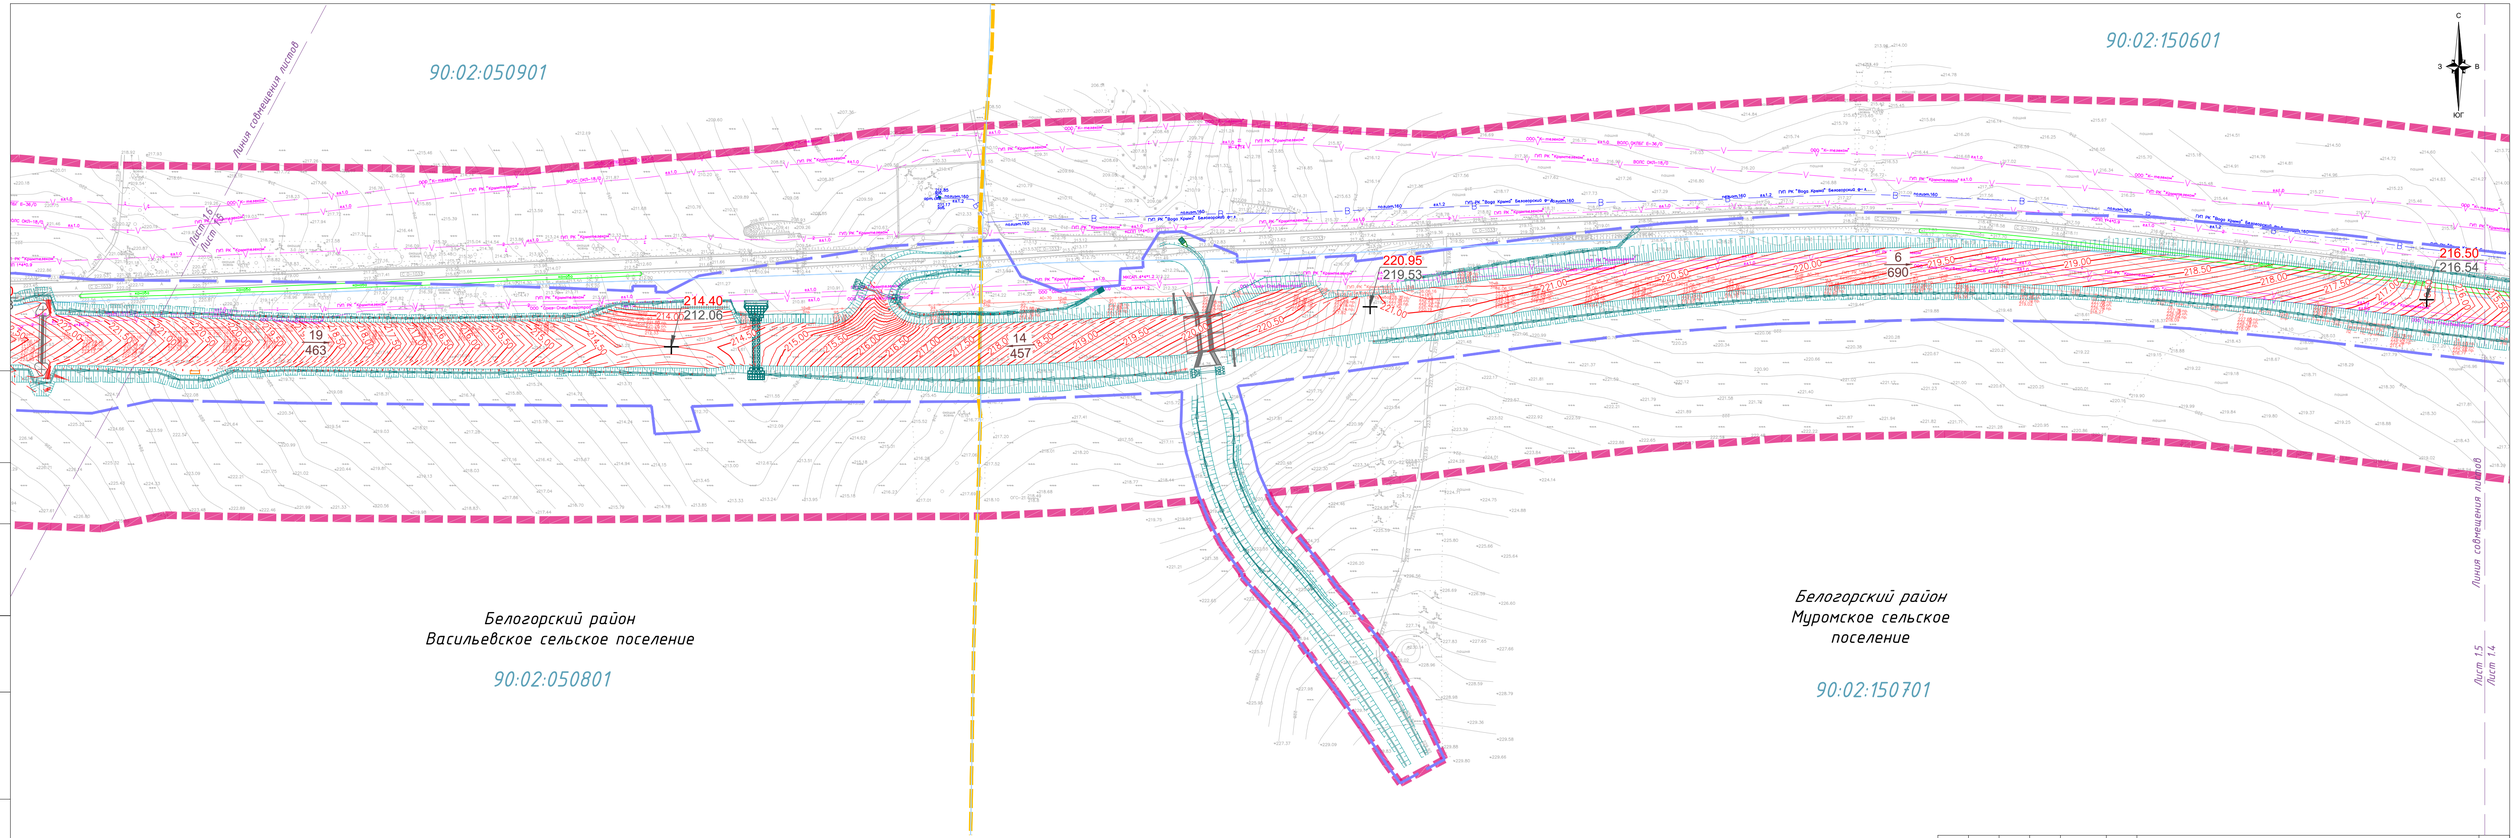

СОГЛАСОВАНО

Инв.№ подл. | Подпись и дата | Взам. инв.№

Изм.	Кол.уч	Лист	№док.	Подпись	Дата	88/20/ДПТ-5.4-ППТ-МО-ГЧ5	Лист 1.5

Формат 297*841

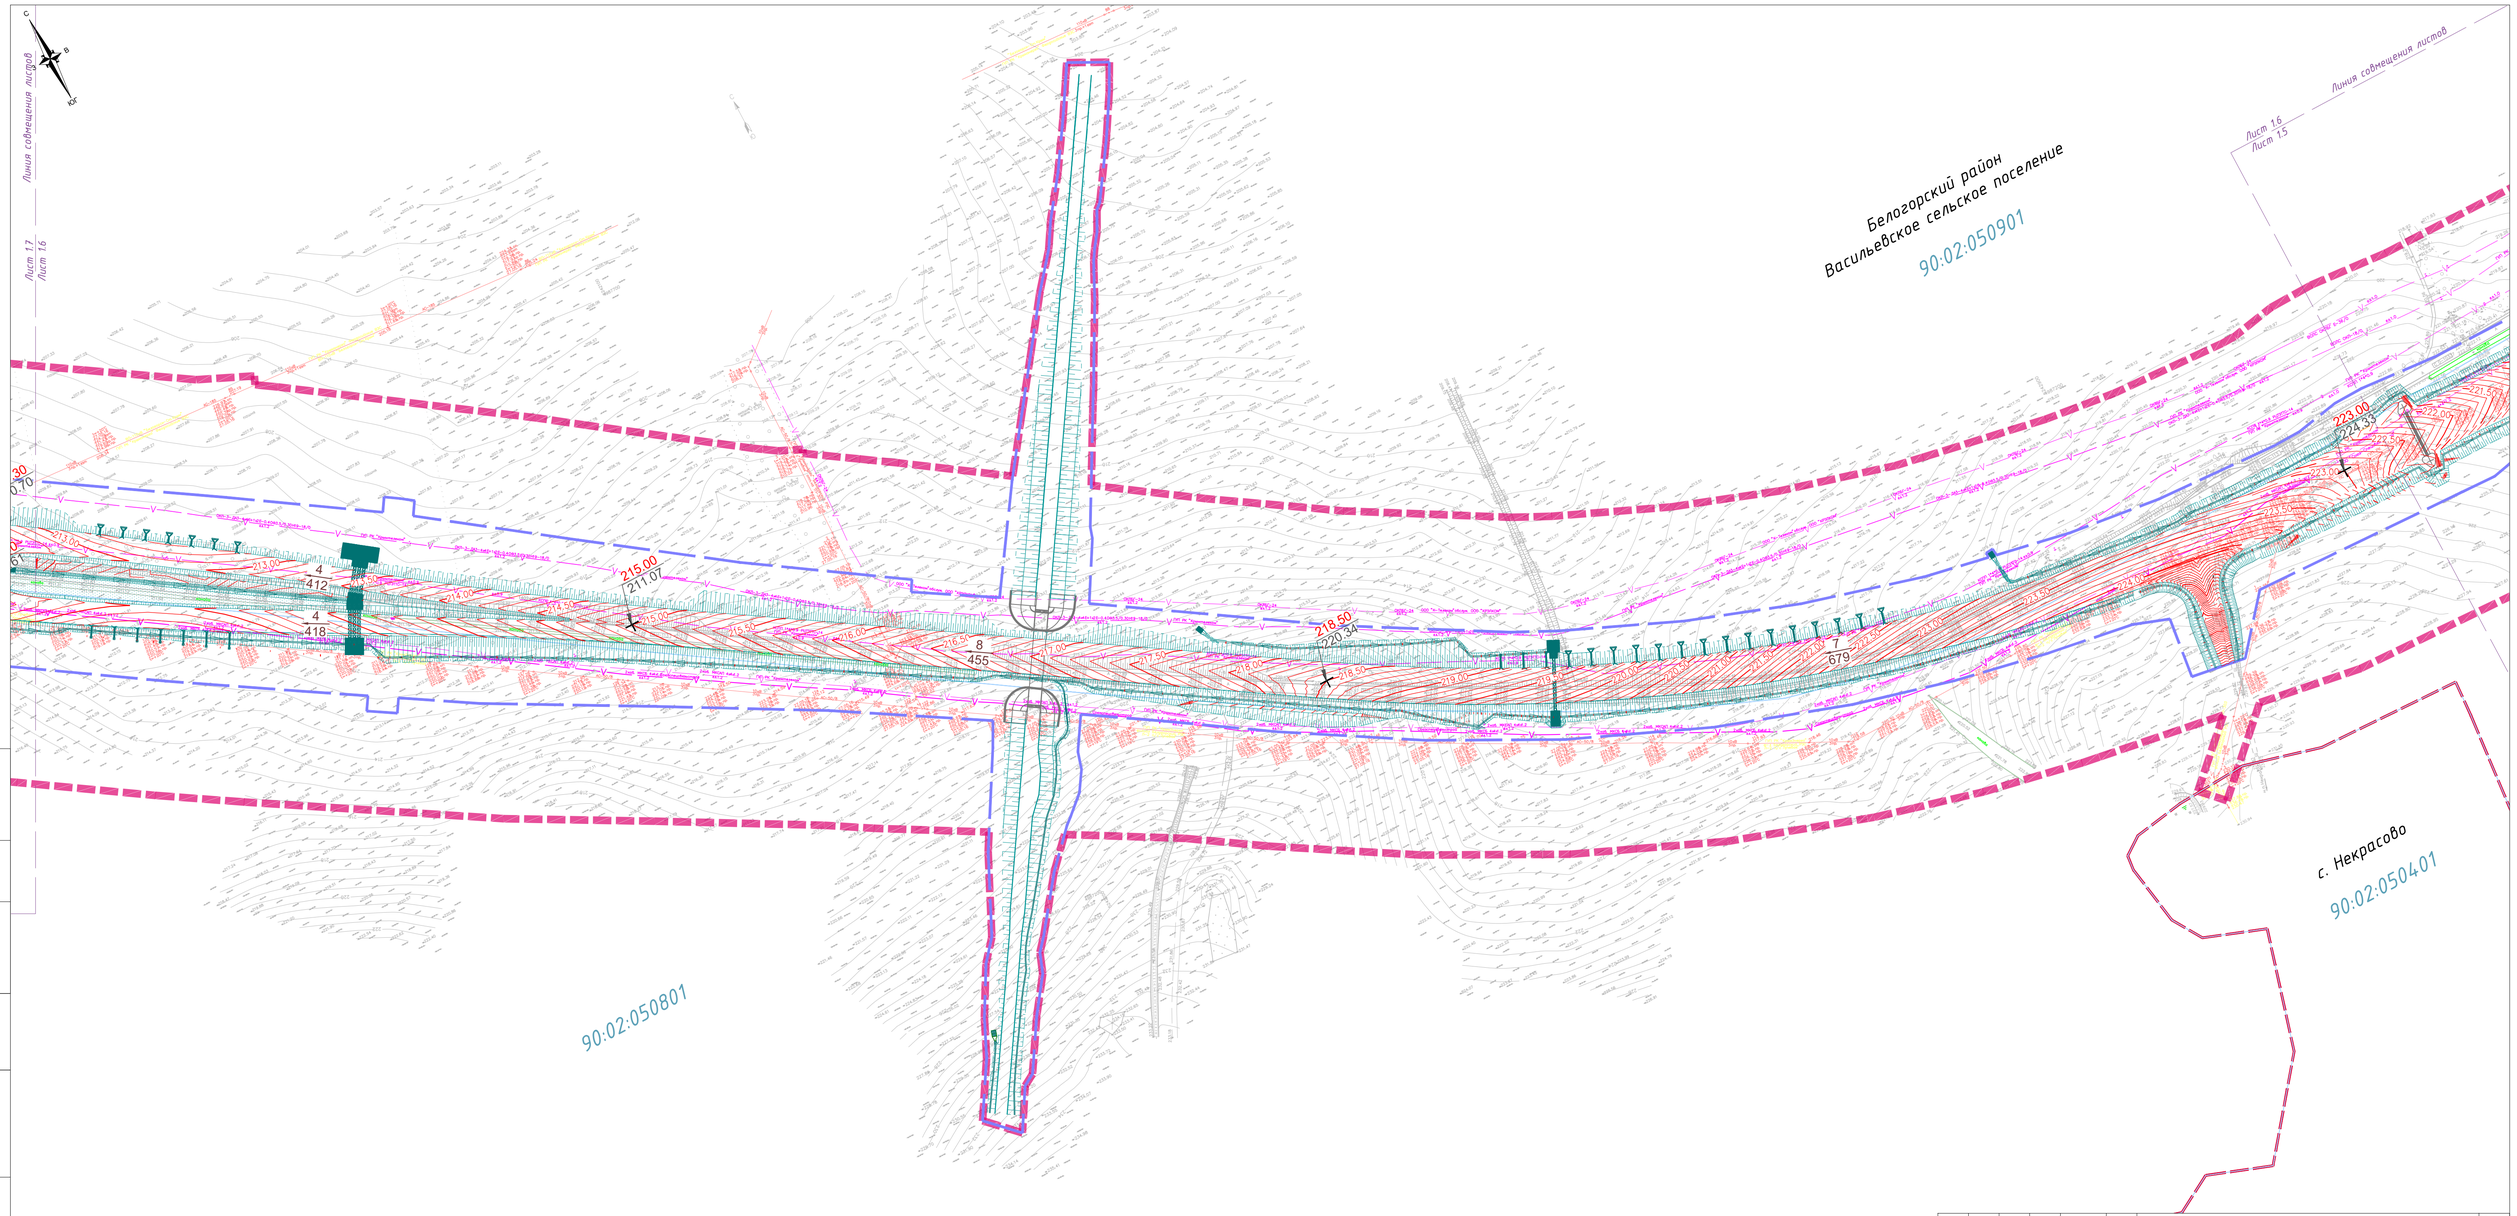

Изм.	Кол.уч.	Лист	№док.	Подпись	Дата	88/20/ДПТ-5.4-ППТ-МО-ГЧ5	Лист 1.6

Формат 420×841

СОГЛАСОВАНО

Инв.№ подл. | Подпись и дата | Взам. инв.№

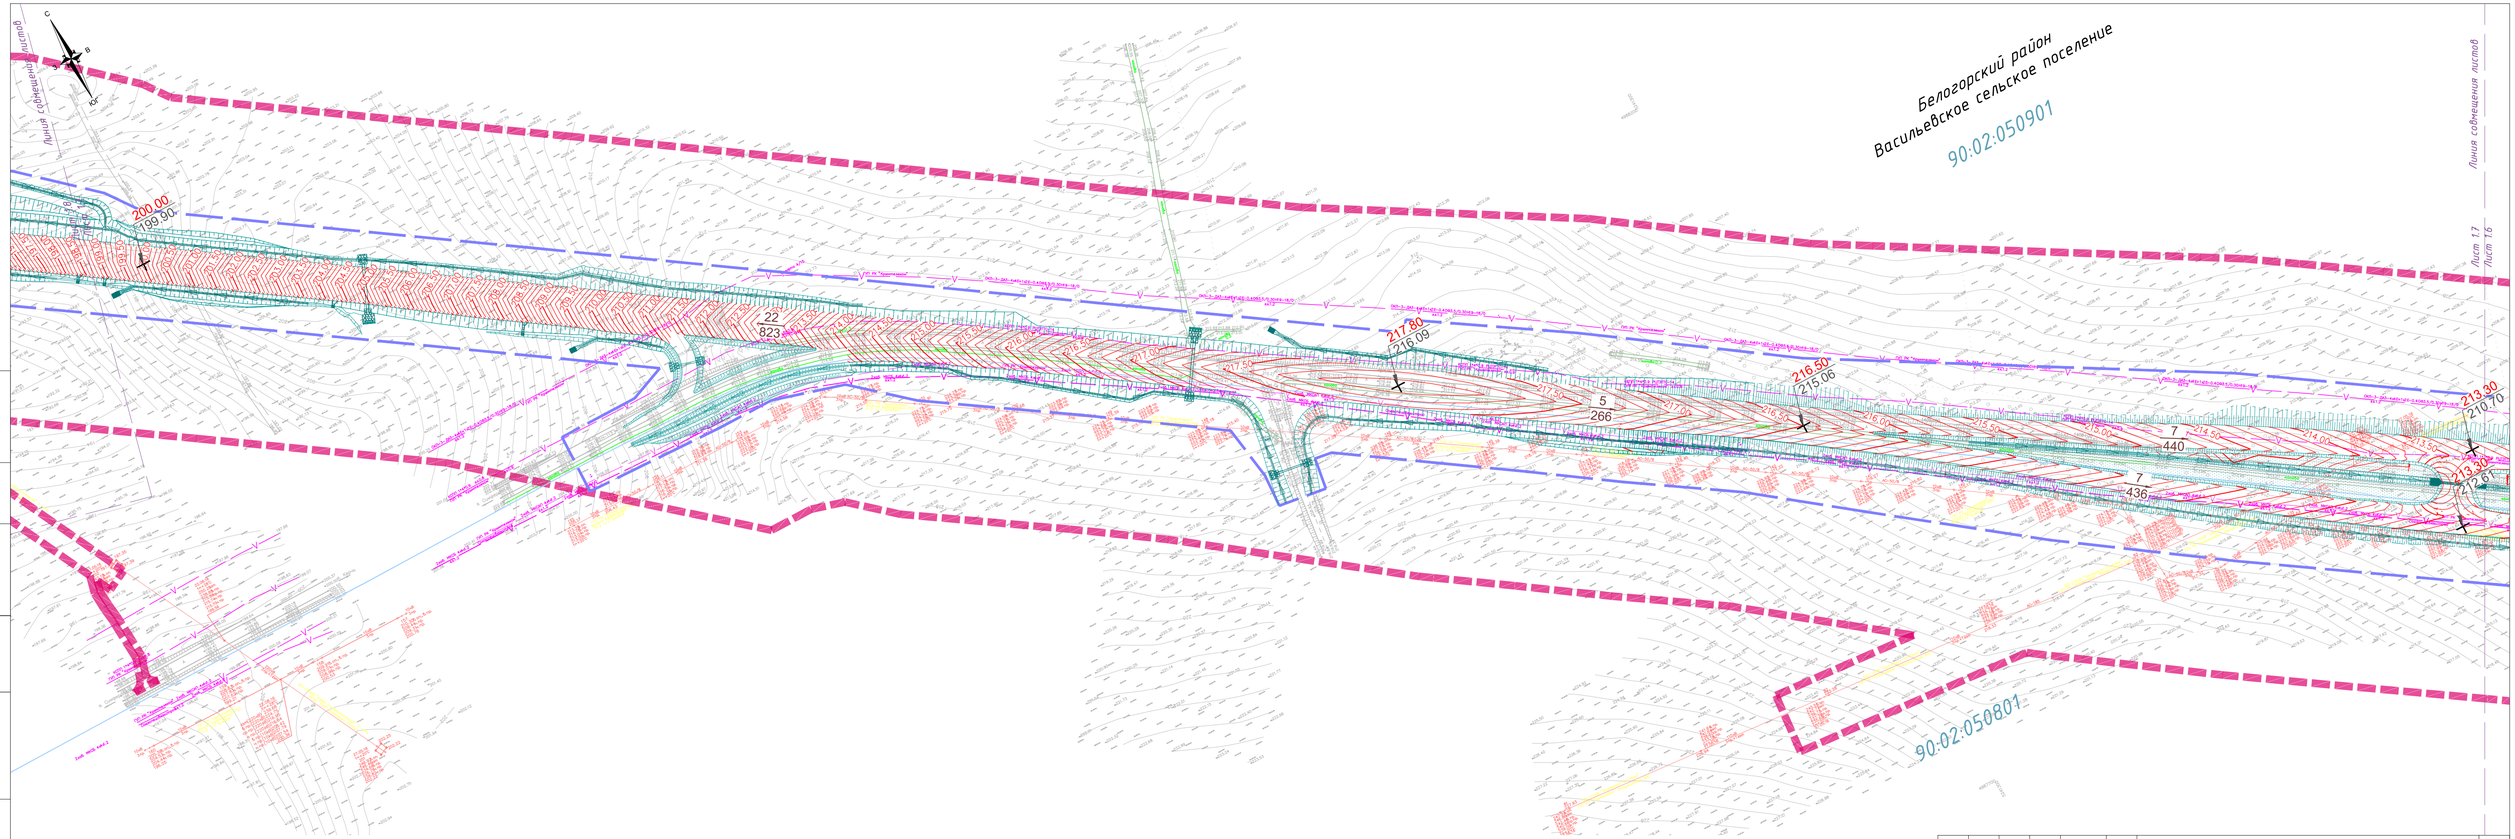

СОГЛАСОВАНО

Инв.№ подл. | Подпись и дата | Взам. инв.№

Изм.	Кол.уч	Лист	№док.	Подпись	Дата

88/20/ДПТ-5.4-ППТ-МО-ГЧ5

Лист 1.7

Формат 297*841

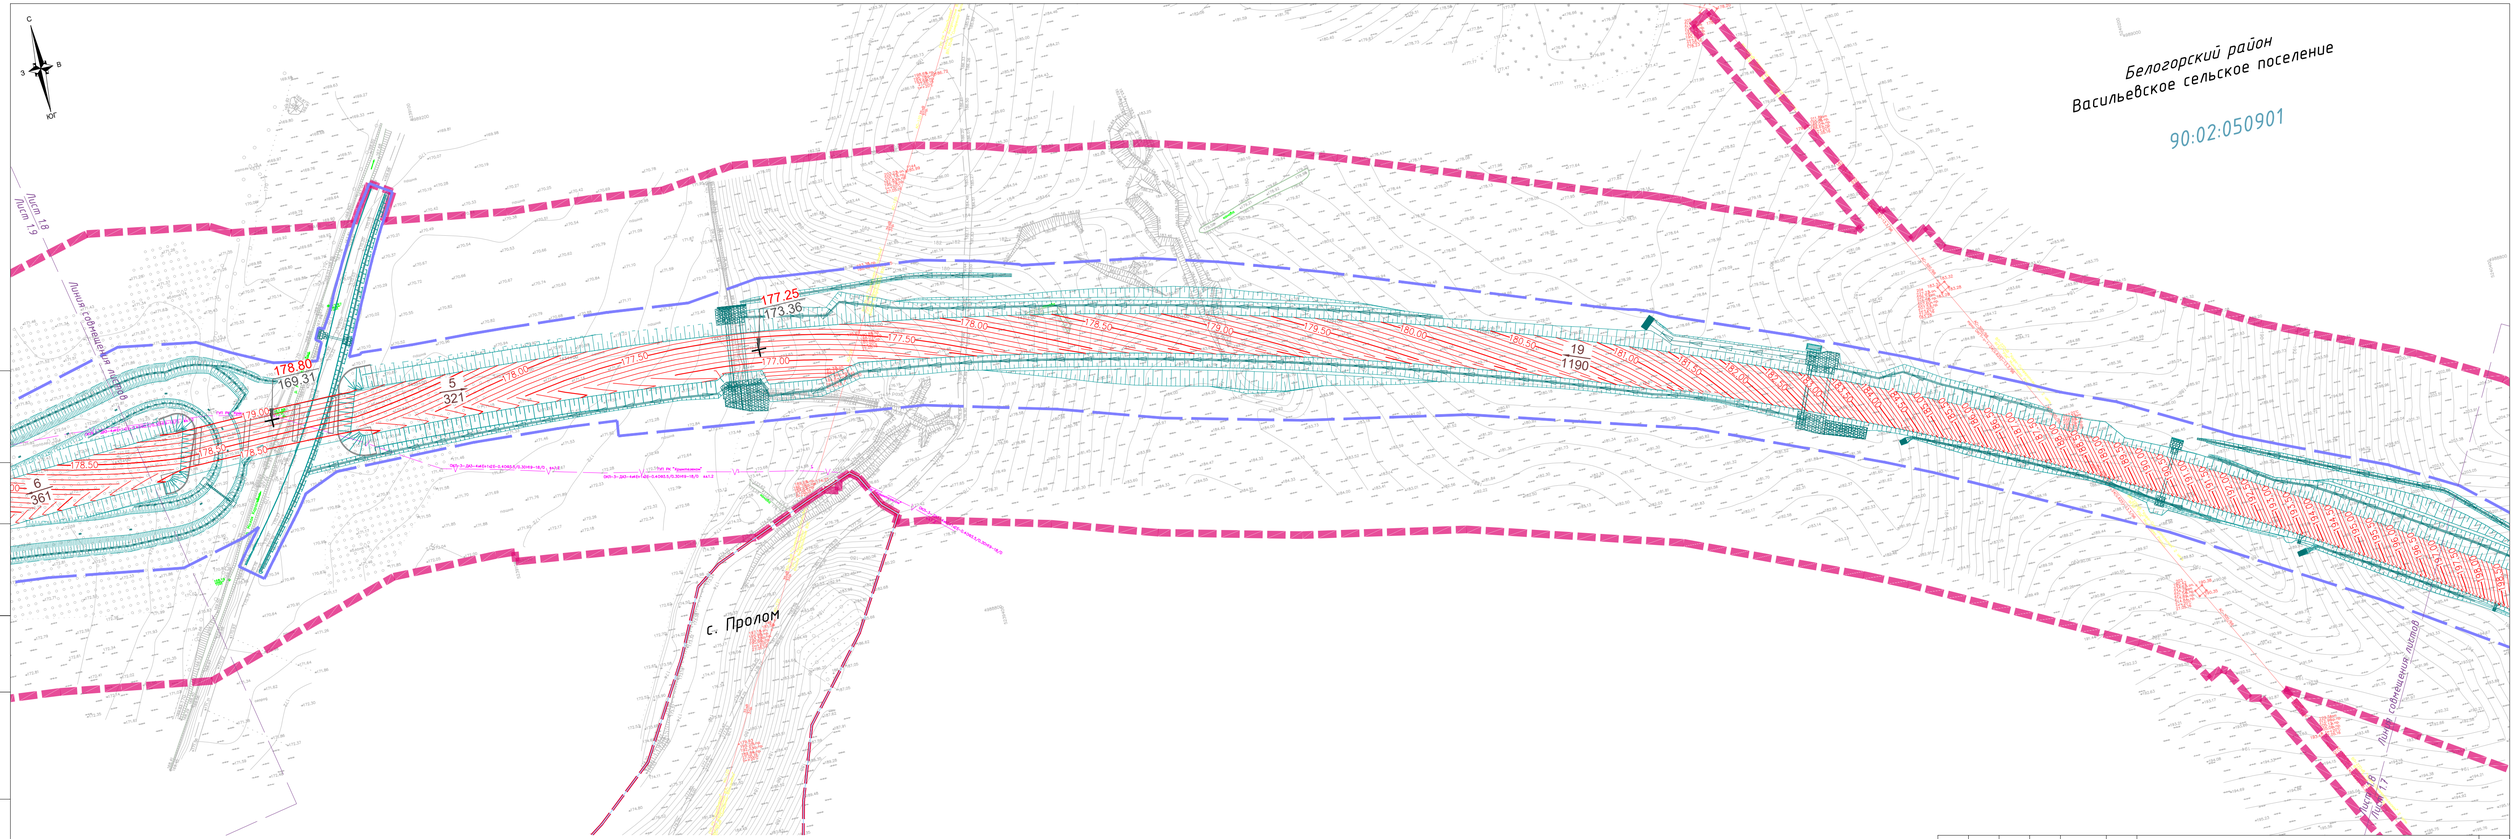

Изм.	Кол.уч	Лист	№док.	Подпись	Дата	88/20/ДПТ-5.4-ППТ-МО-ГЧ5	Лист 1.8

Формат 297*841

СОГЛАСОВАНО

Инв.№ подл. | Подпись и дата | Взам. инв.№

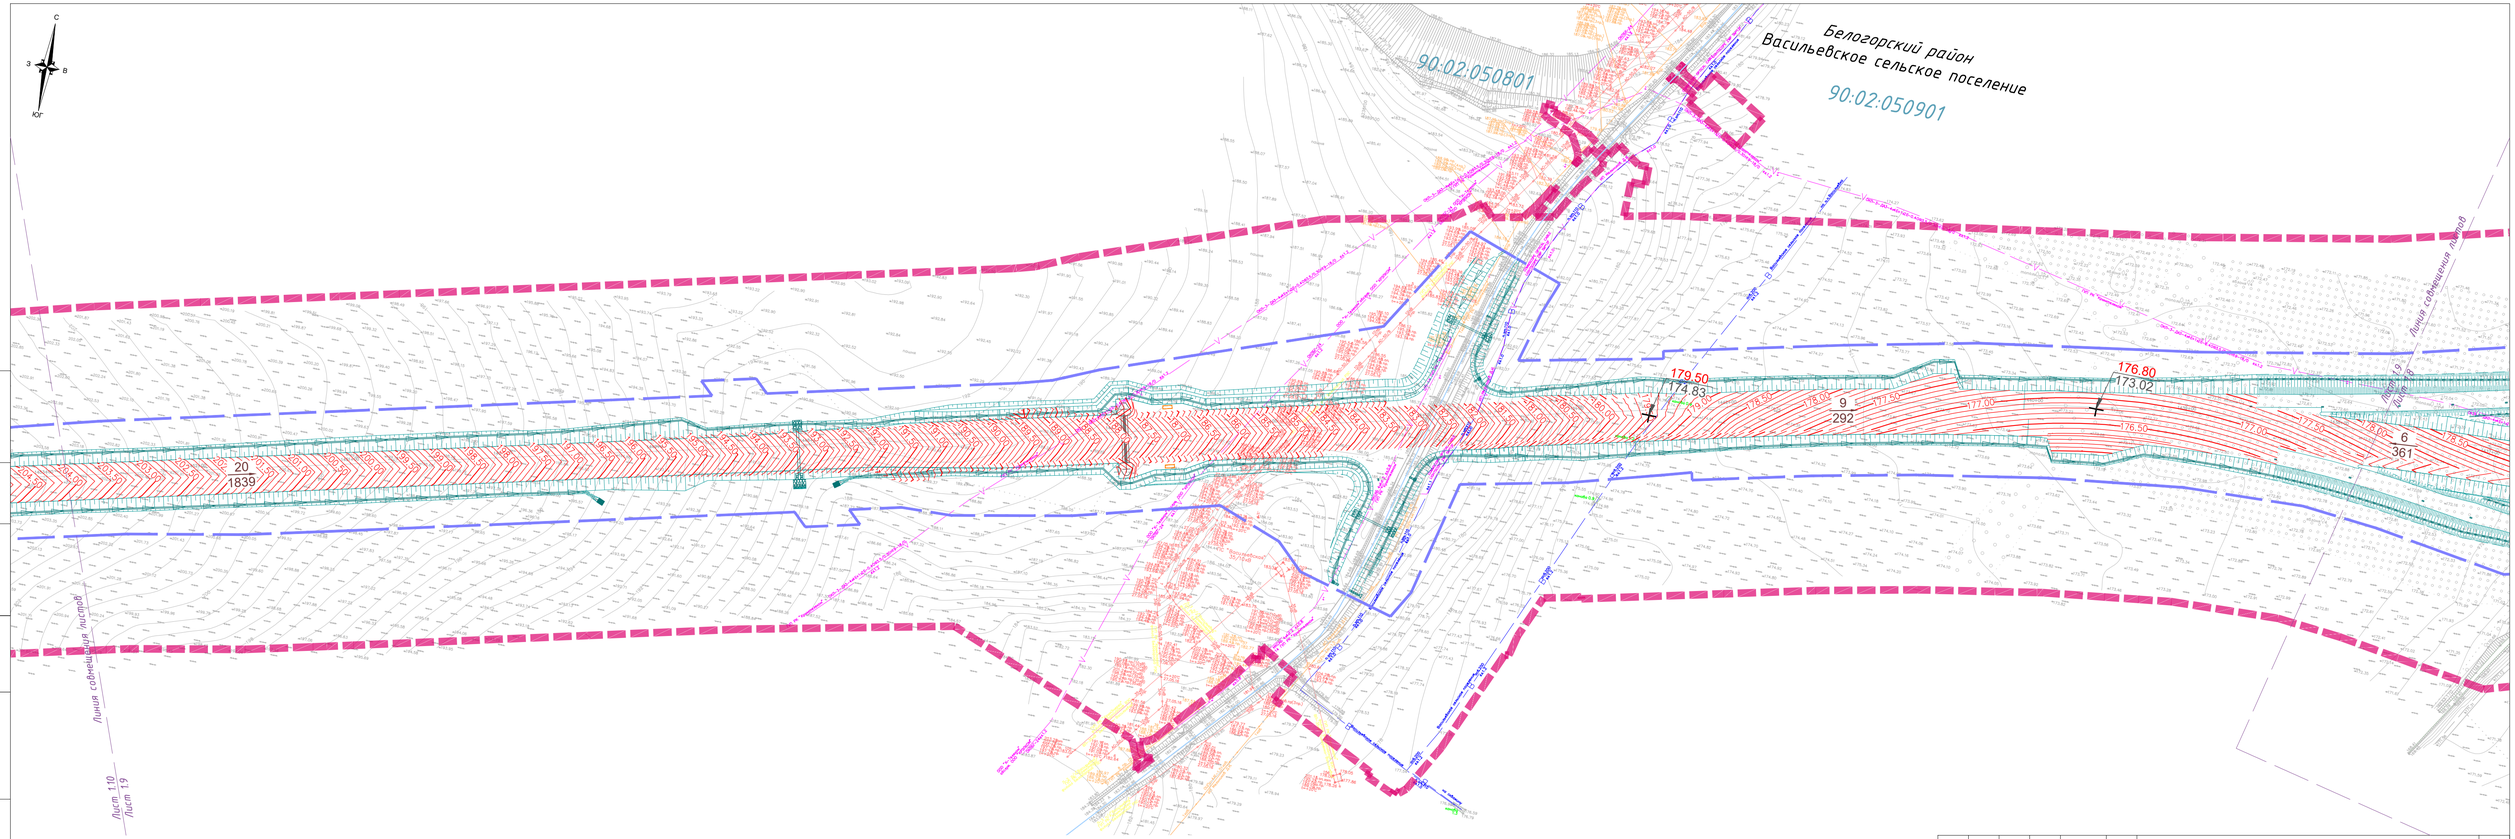

СОГЛАСОВАНО

Инв.№ подл. | Подпись и дата | Взам. инв.№

Изм.	Кол.уч	Лист	№док.	Подпись	Дата	88/20/ДПТ-5.4-ППТ-МО-ГЧ5	Лист 1.9

Формат 297*841

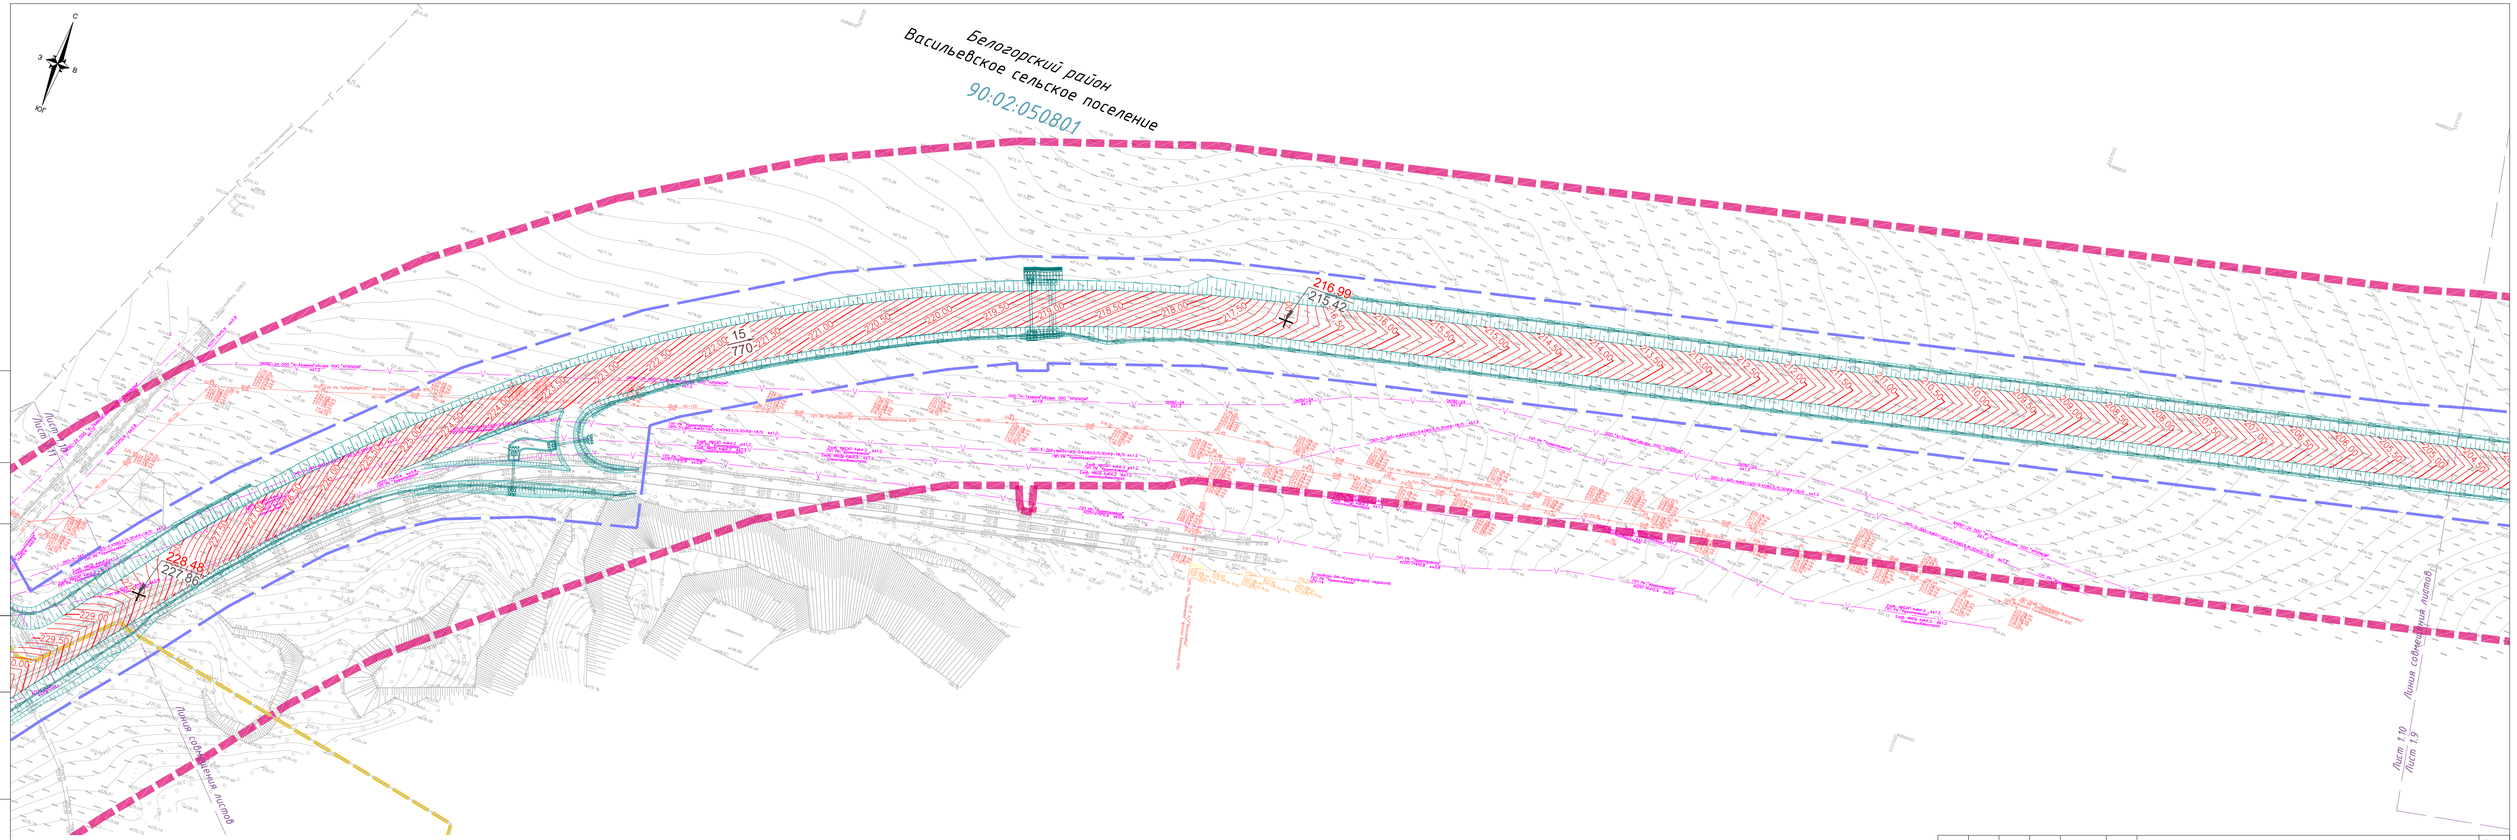

СОГЛАСОВАНО

Инв.№ подл. | Подпись и дата | Взам. инв.№

Изм.	Кол.уч	Лист	№док.	Подпись	Дата	88/20/ДПТ-5.4-ППТ-МО-ГЧ5	Лист 1.10

Формат 297*841

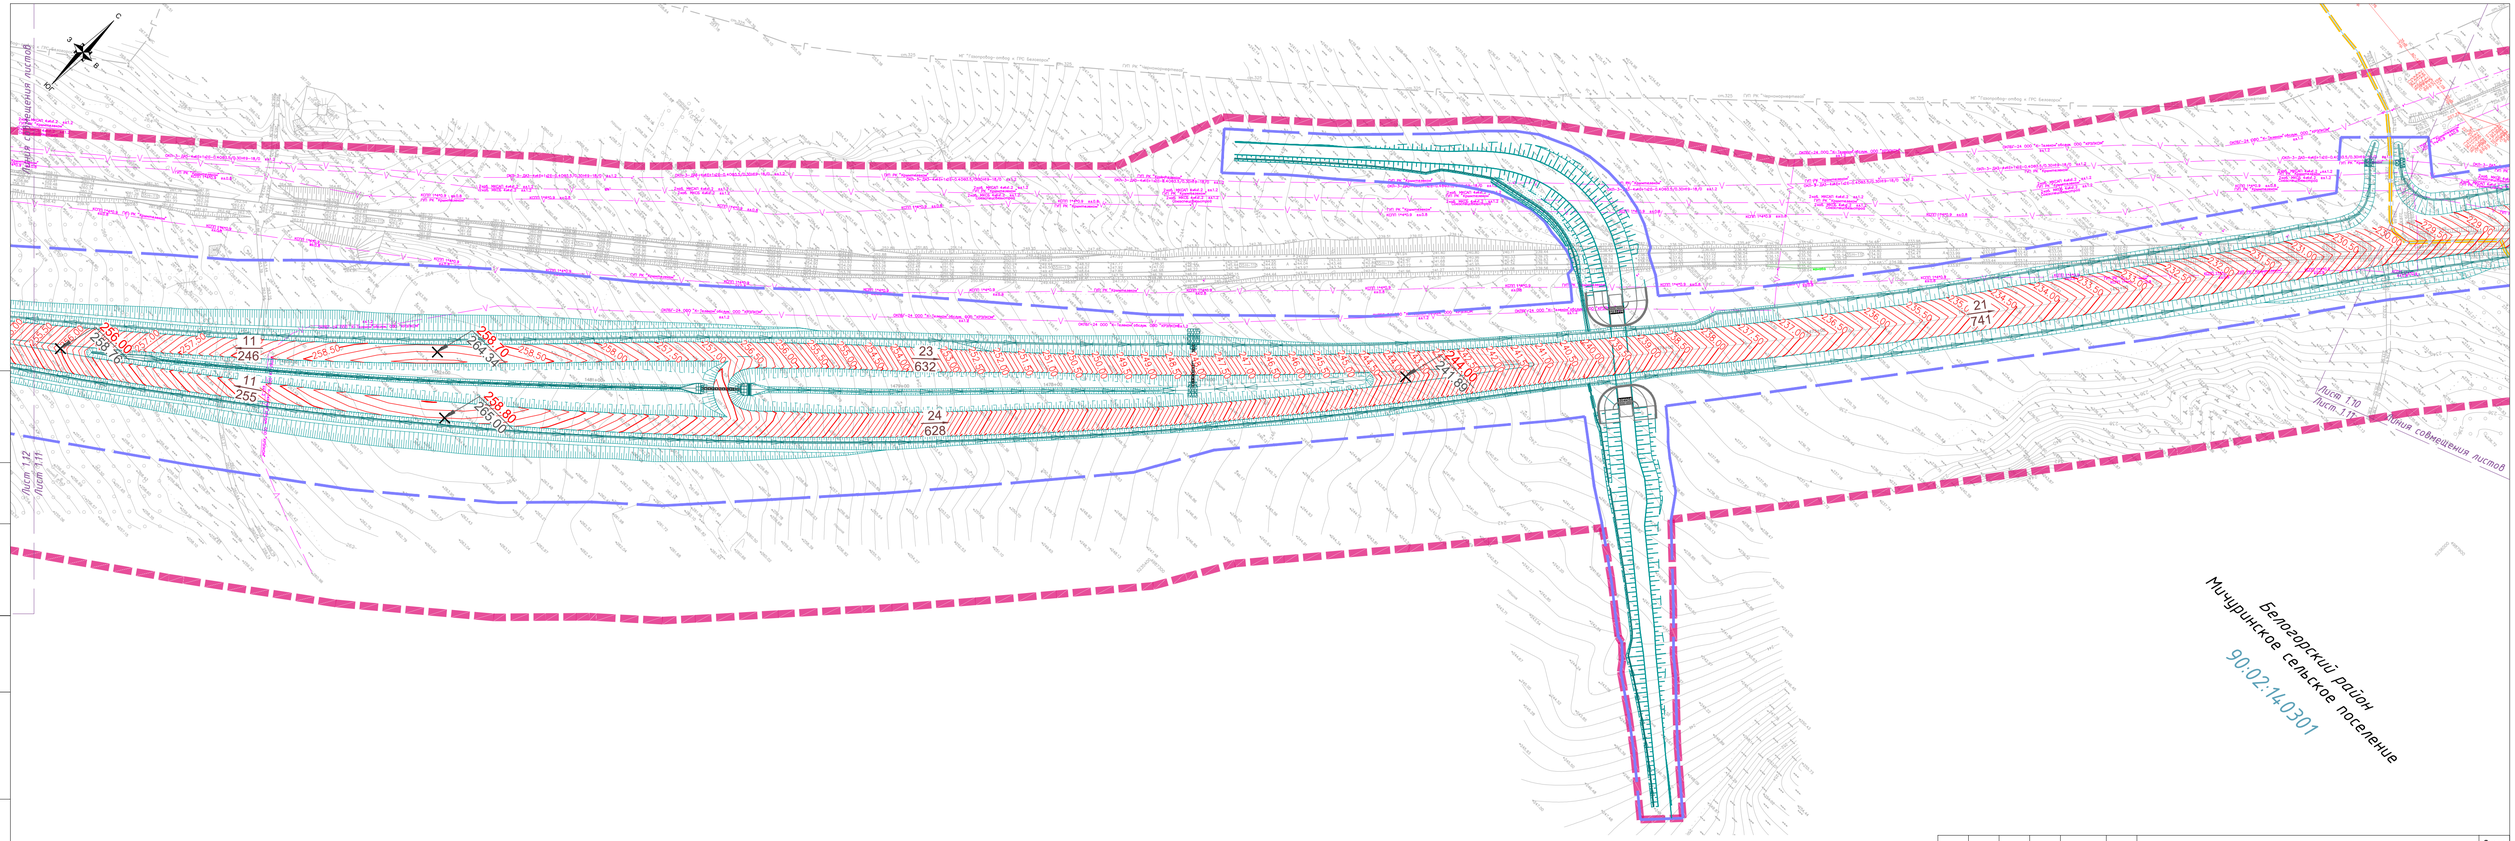

СОГЛАСОВАНО

Инв.№ подл. | Подпись и дата | Взам. инв.№

Изм.	Кол.уч	Лист	№док.	Подпись	Дата	88/20/ДПТ-5.4-ППТ-МО-ГЧ5	Лист 1.11

Формат 297*841

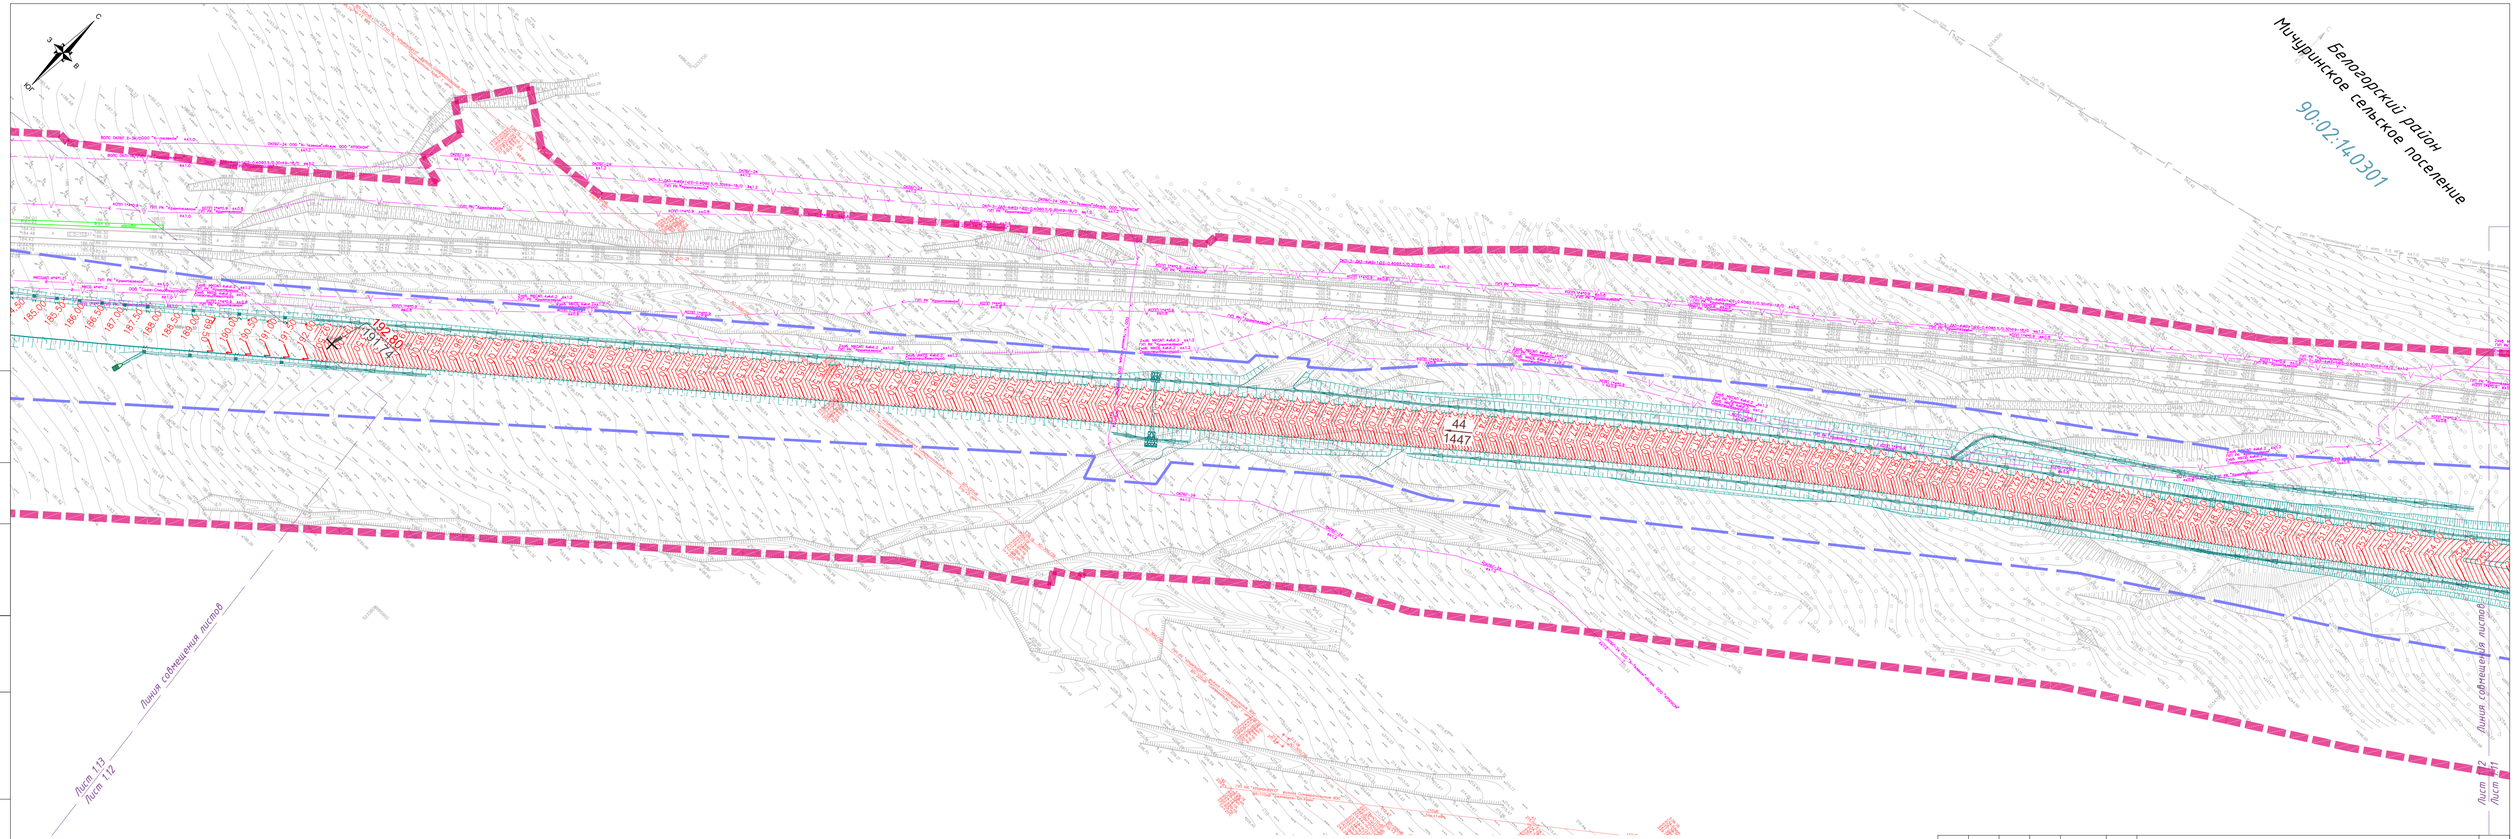

СОГЛАСОВАНО

Инв.№ подл. | Подпись и дата | Взам. инв.№

Изм.	Кол.уч	Лист	№док.	Подпись	Дата	88/20/ДПТ-5.4-ППТ-МО-ГЧ5	Лист 1.12

Формат 297*841

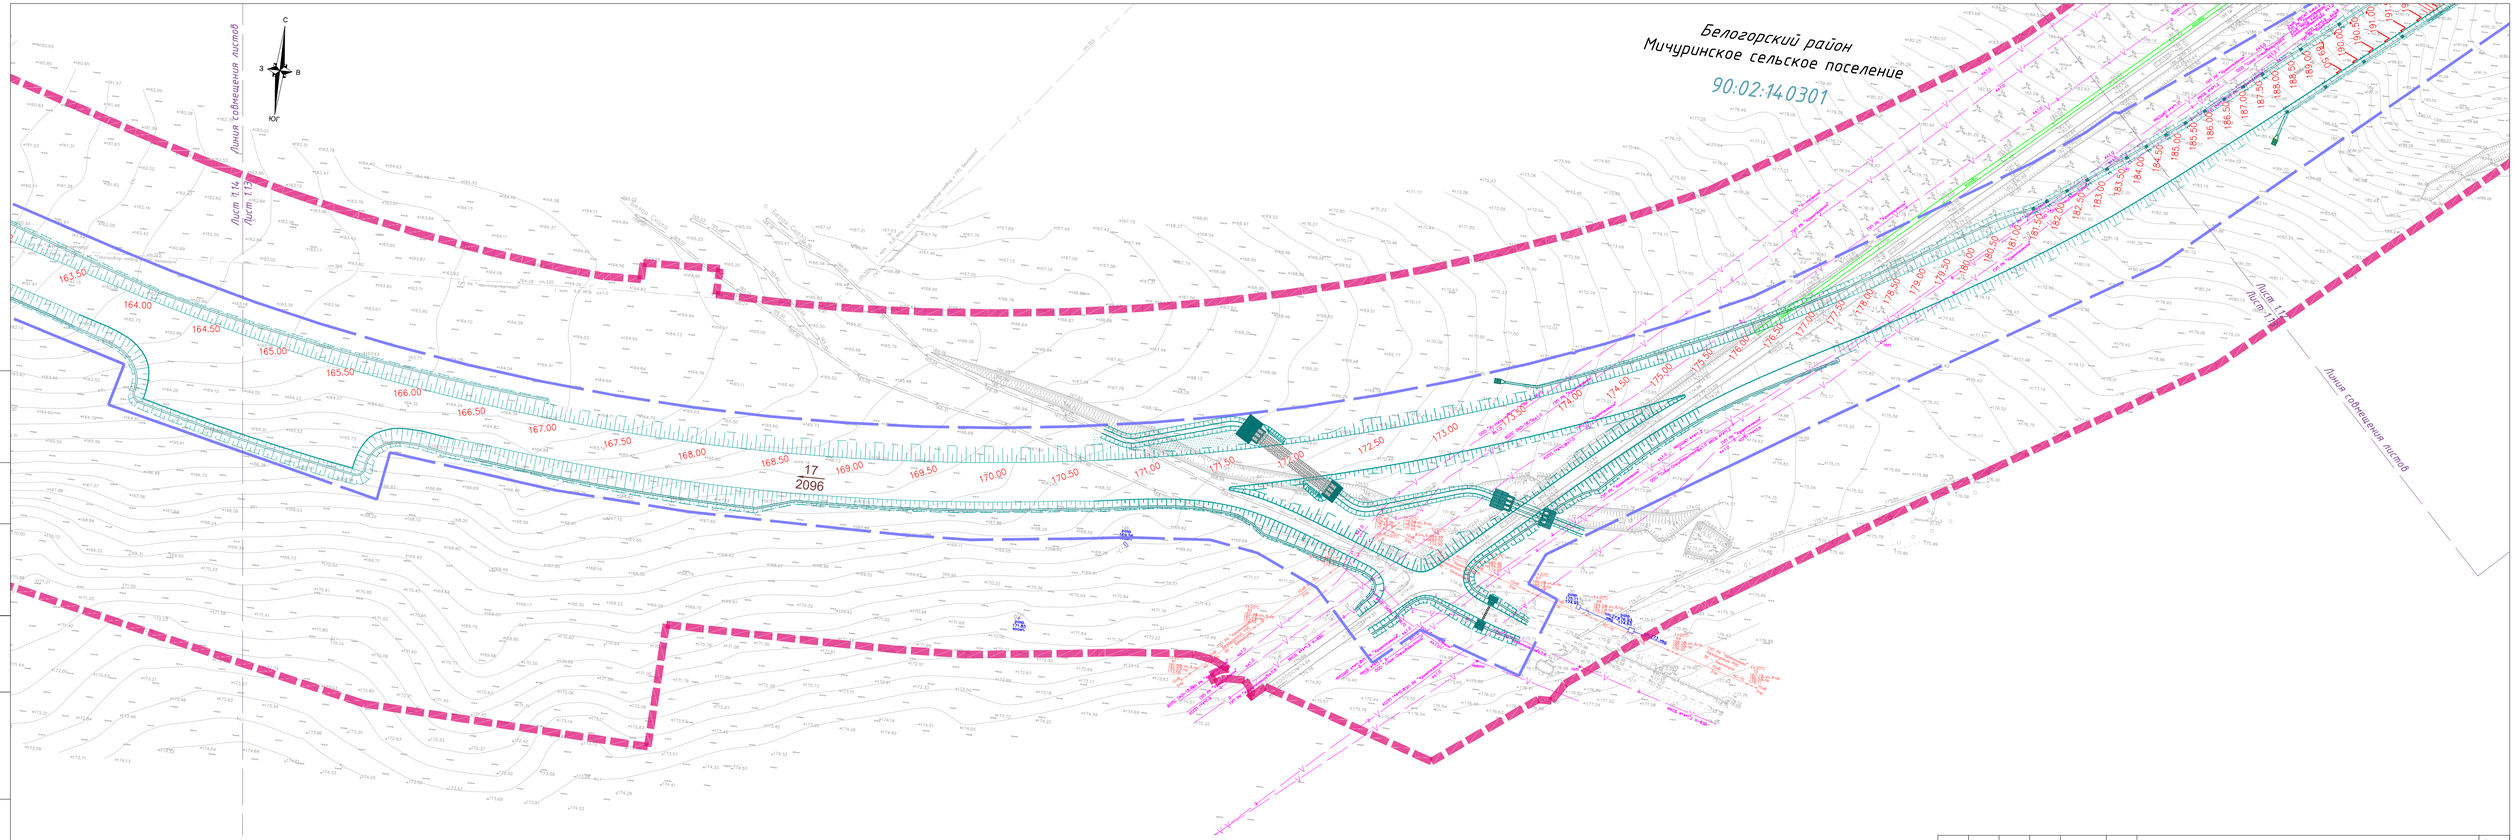

СОГЛАСОВАНО

Инв.№ подл. | Подпись и дата | Взам. инв.№

Изм.	Кол.уч	Лист	№док.	Подпись	Дата	88/20/ДПТ-5.4-ППТ-МО-ГЧ5	Лист 1.13

Формат 297*841

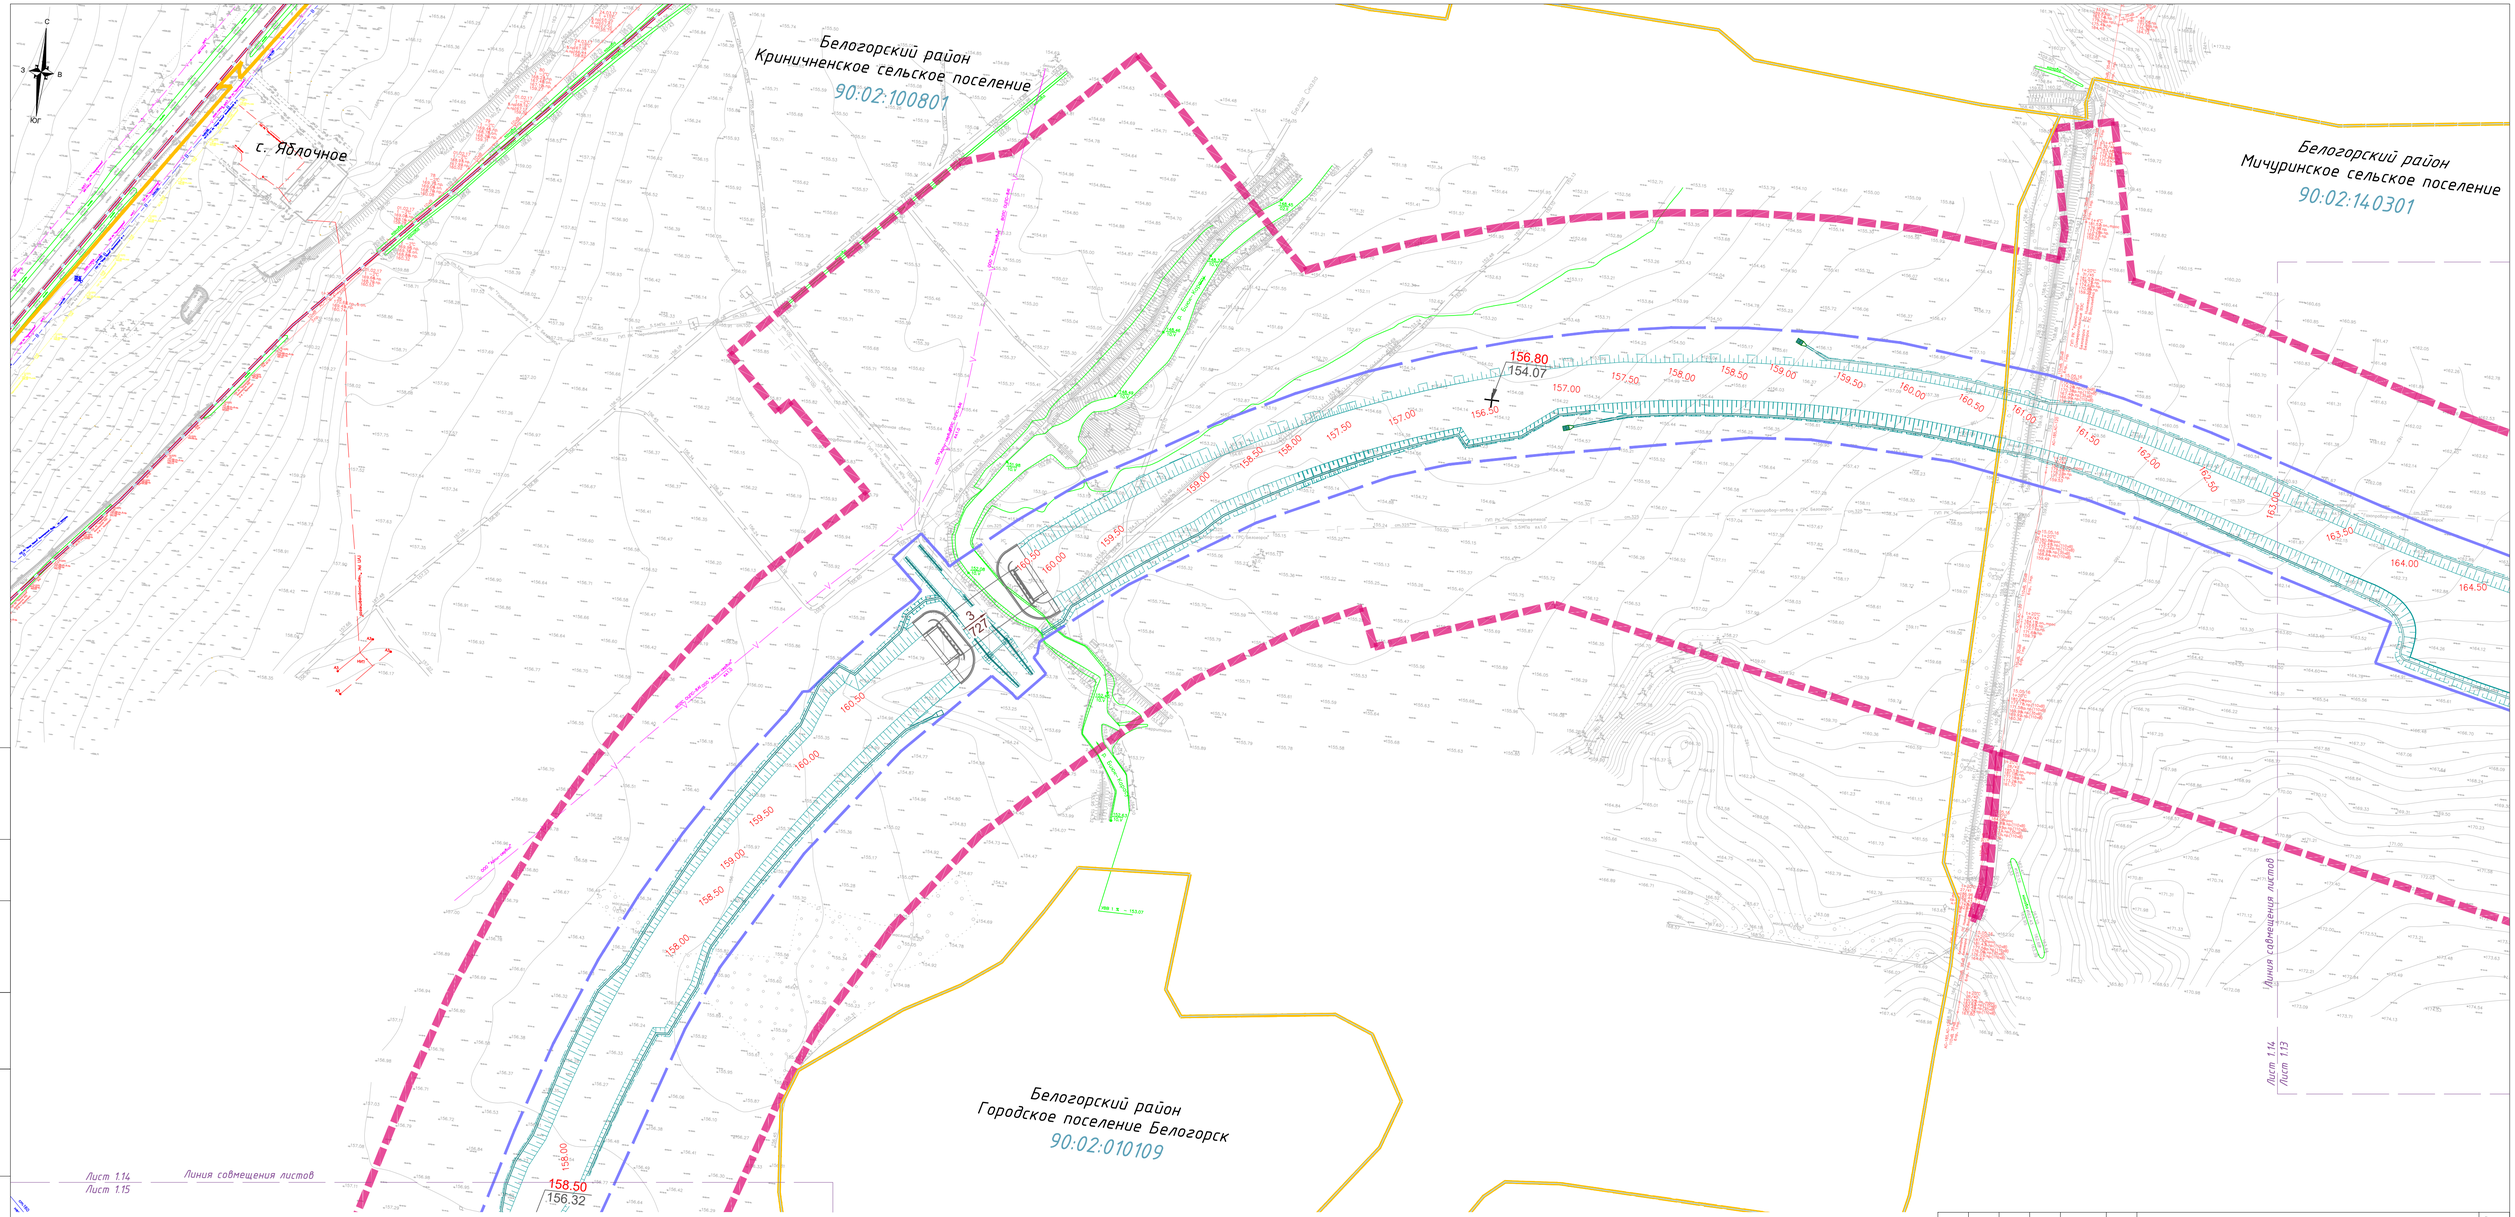

Изм.	Кол.уч	Лист	№док.	Подпись	Дата	88/20/ДПТ-5.4-ППТ-МО-ГЧ5	Лист 1.14

Формат 420×841

Инв.№ подл. | Подпись и дата | Взам. инв.№

СОГЛАСОВАНО

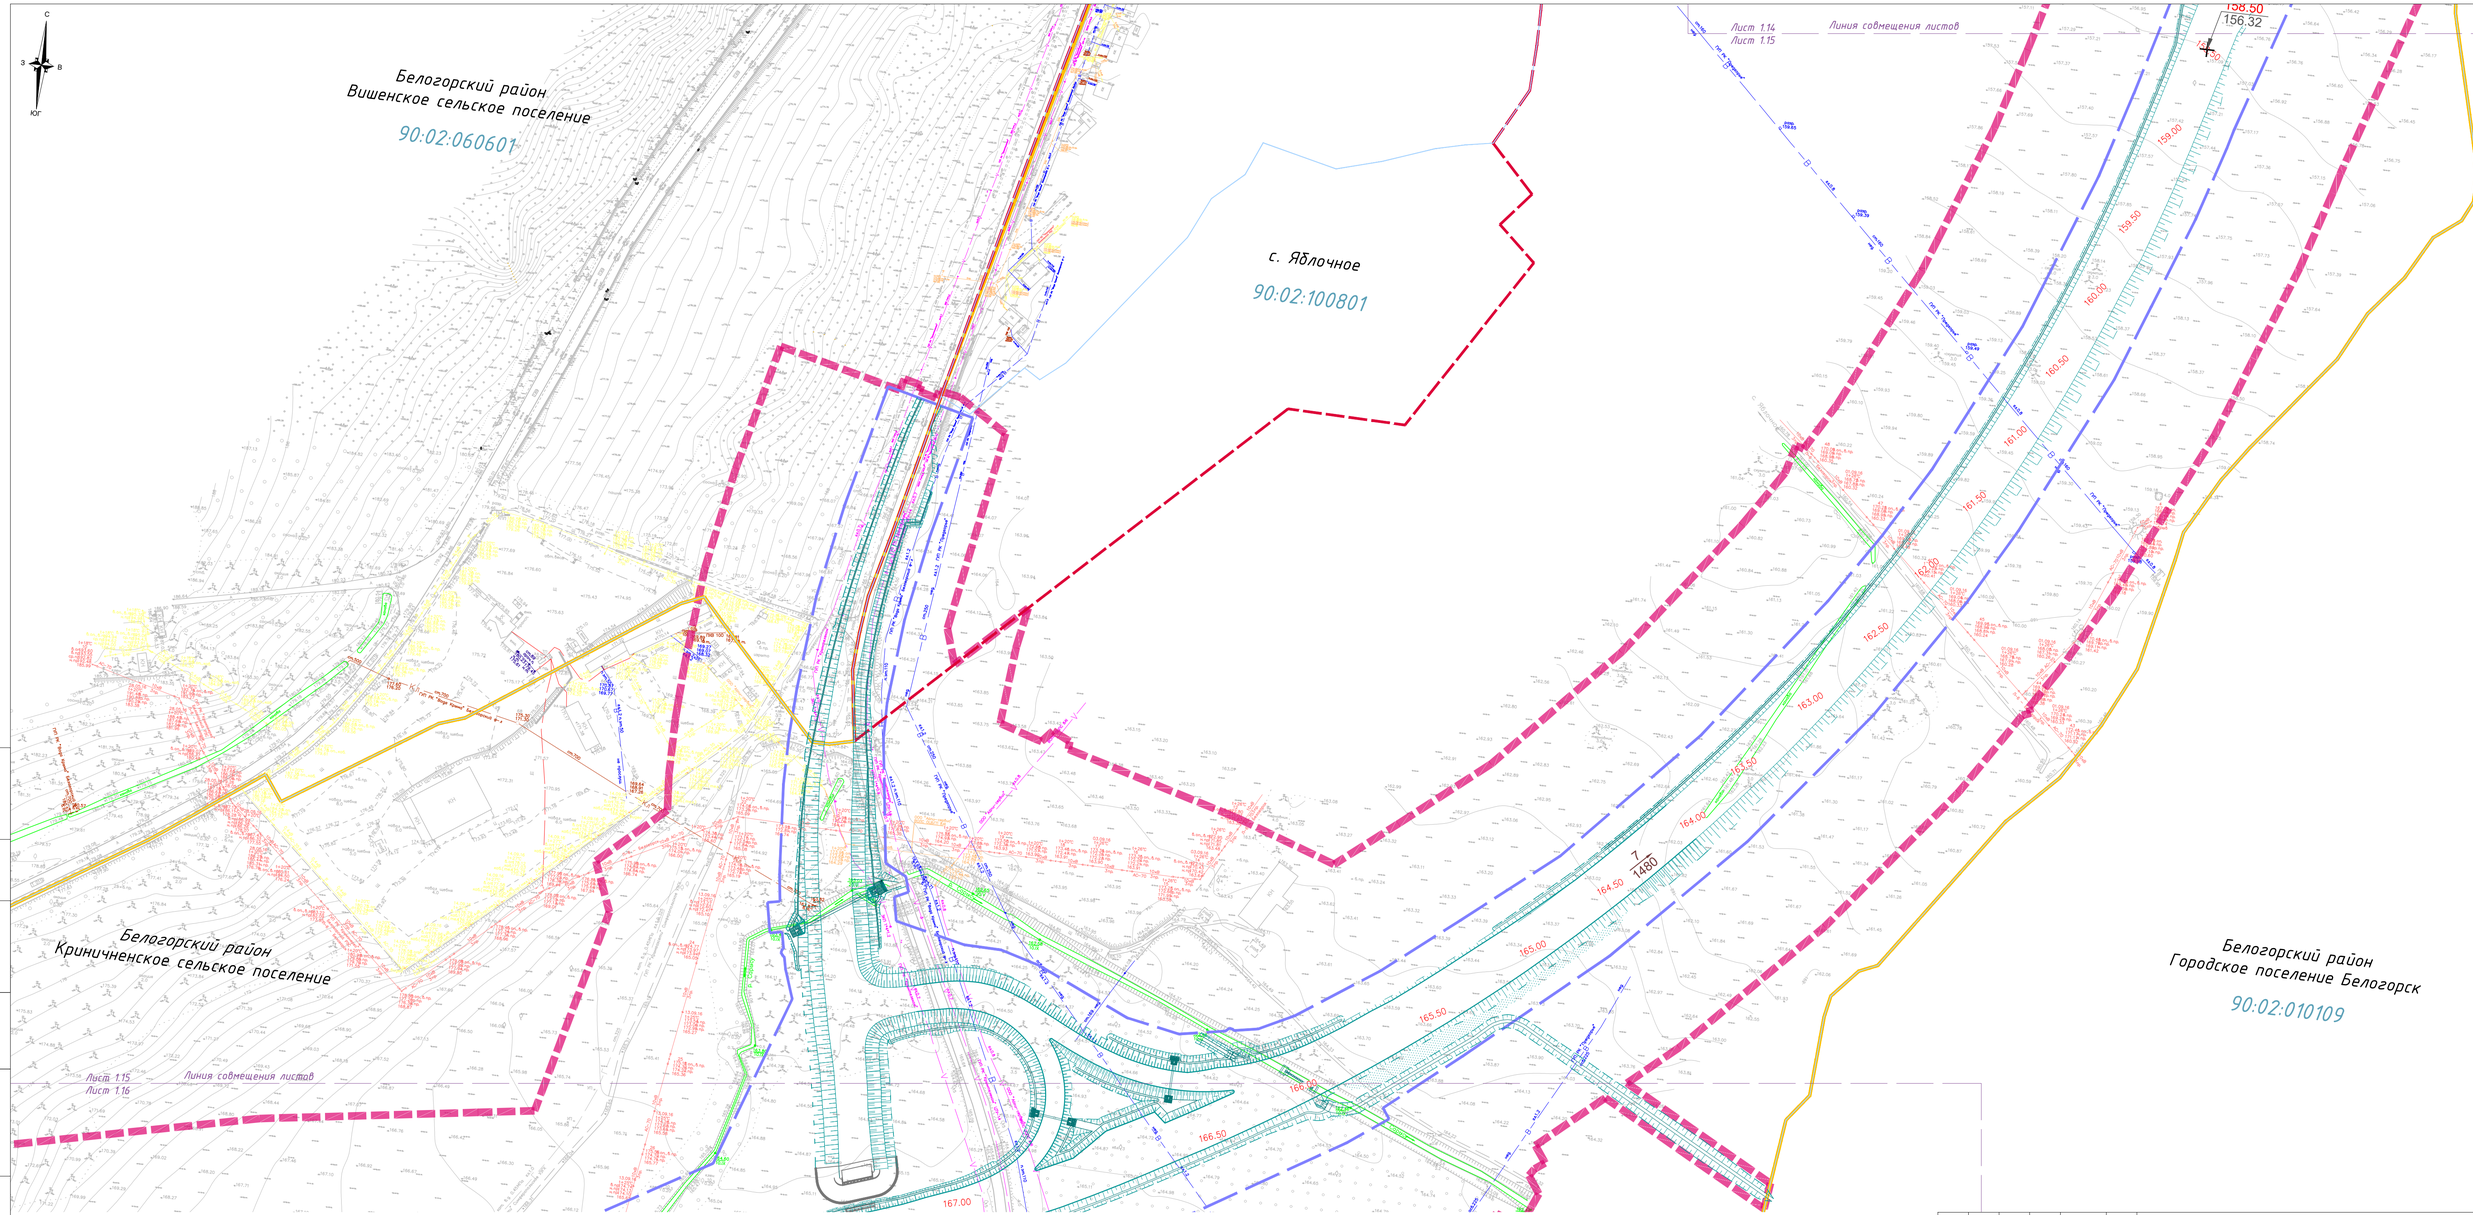

СОГЛАСОВАНО

Инв.№ подл. | Подпись и дата | Взам. инв.№

Изм.	Кол.уч	Лист	№док.	Подпись	Дата	88/20/ДПТ-5.4-ППТ-МО-ГЧ5	Лист 1.15

Формат 420*841

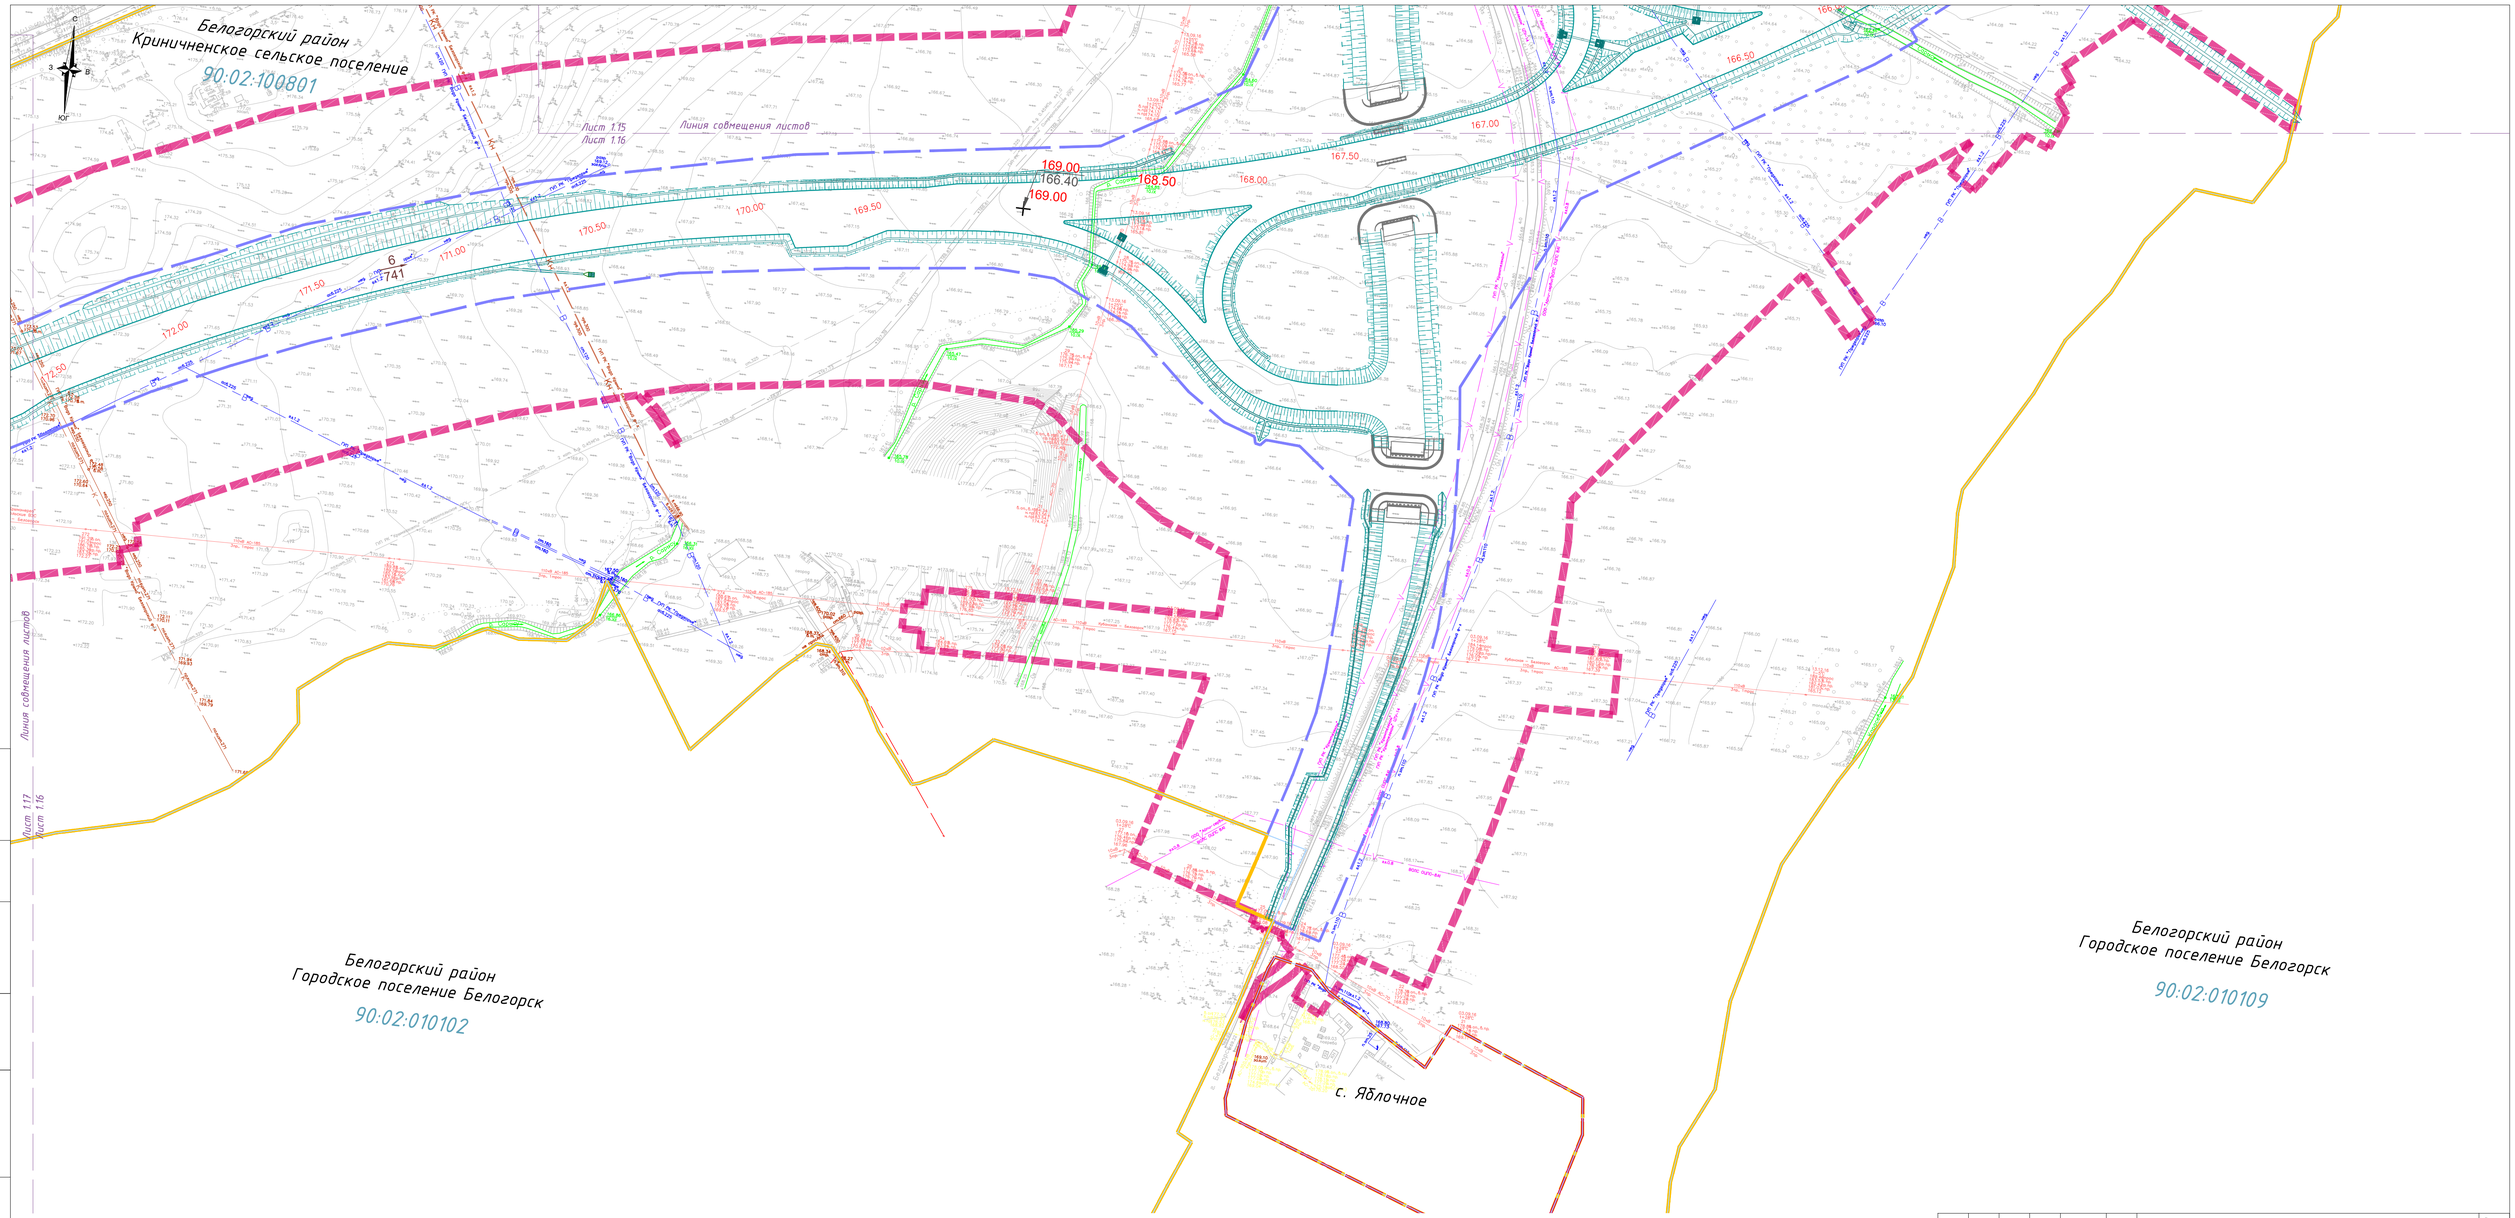

Изм.	Кол.уч	Лист	№док.	Подпись	Дата	88/20/ДПТ-5.4-ППТ-МО-ГЧ5	Лист 1.16

Формат 420×841

СОГЛАСОВАНО

Инв.№ подл. | Подпись и дата | Взам. инв.№

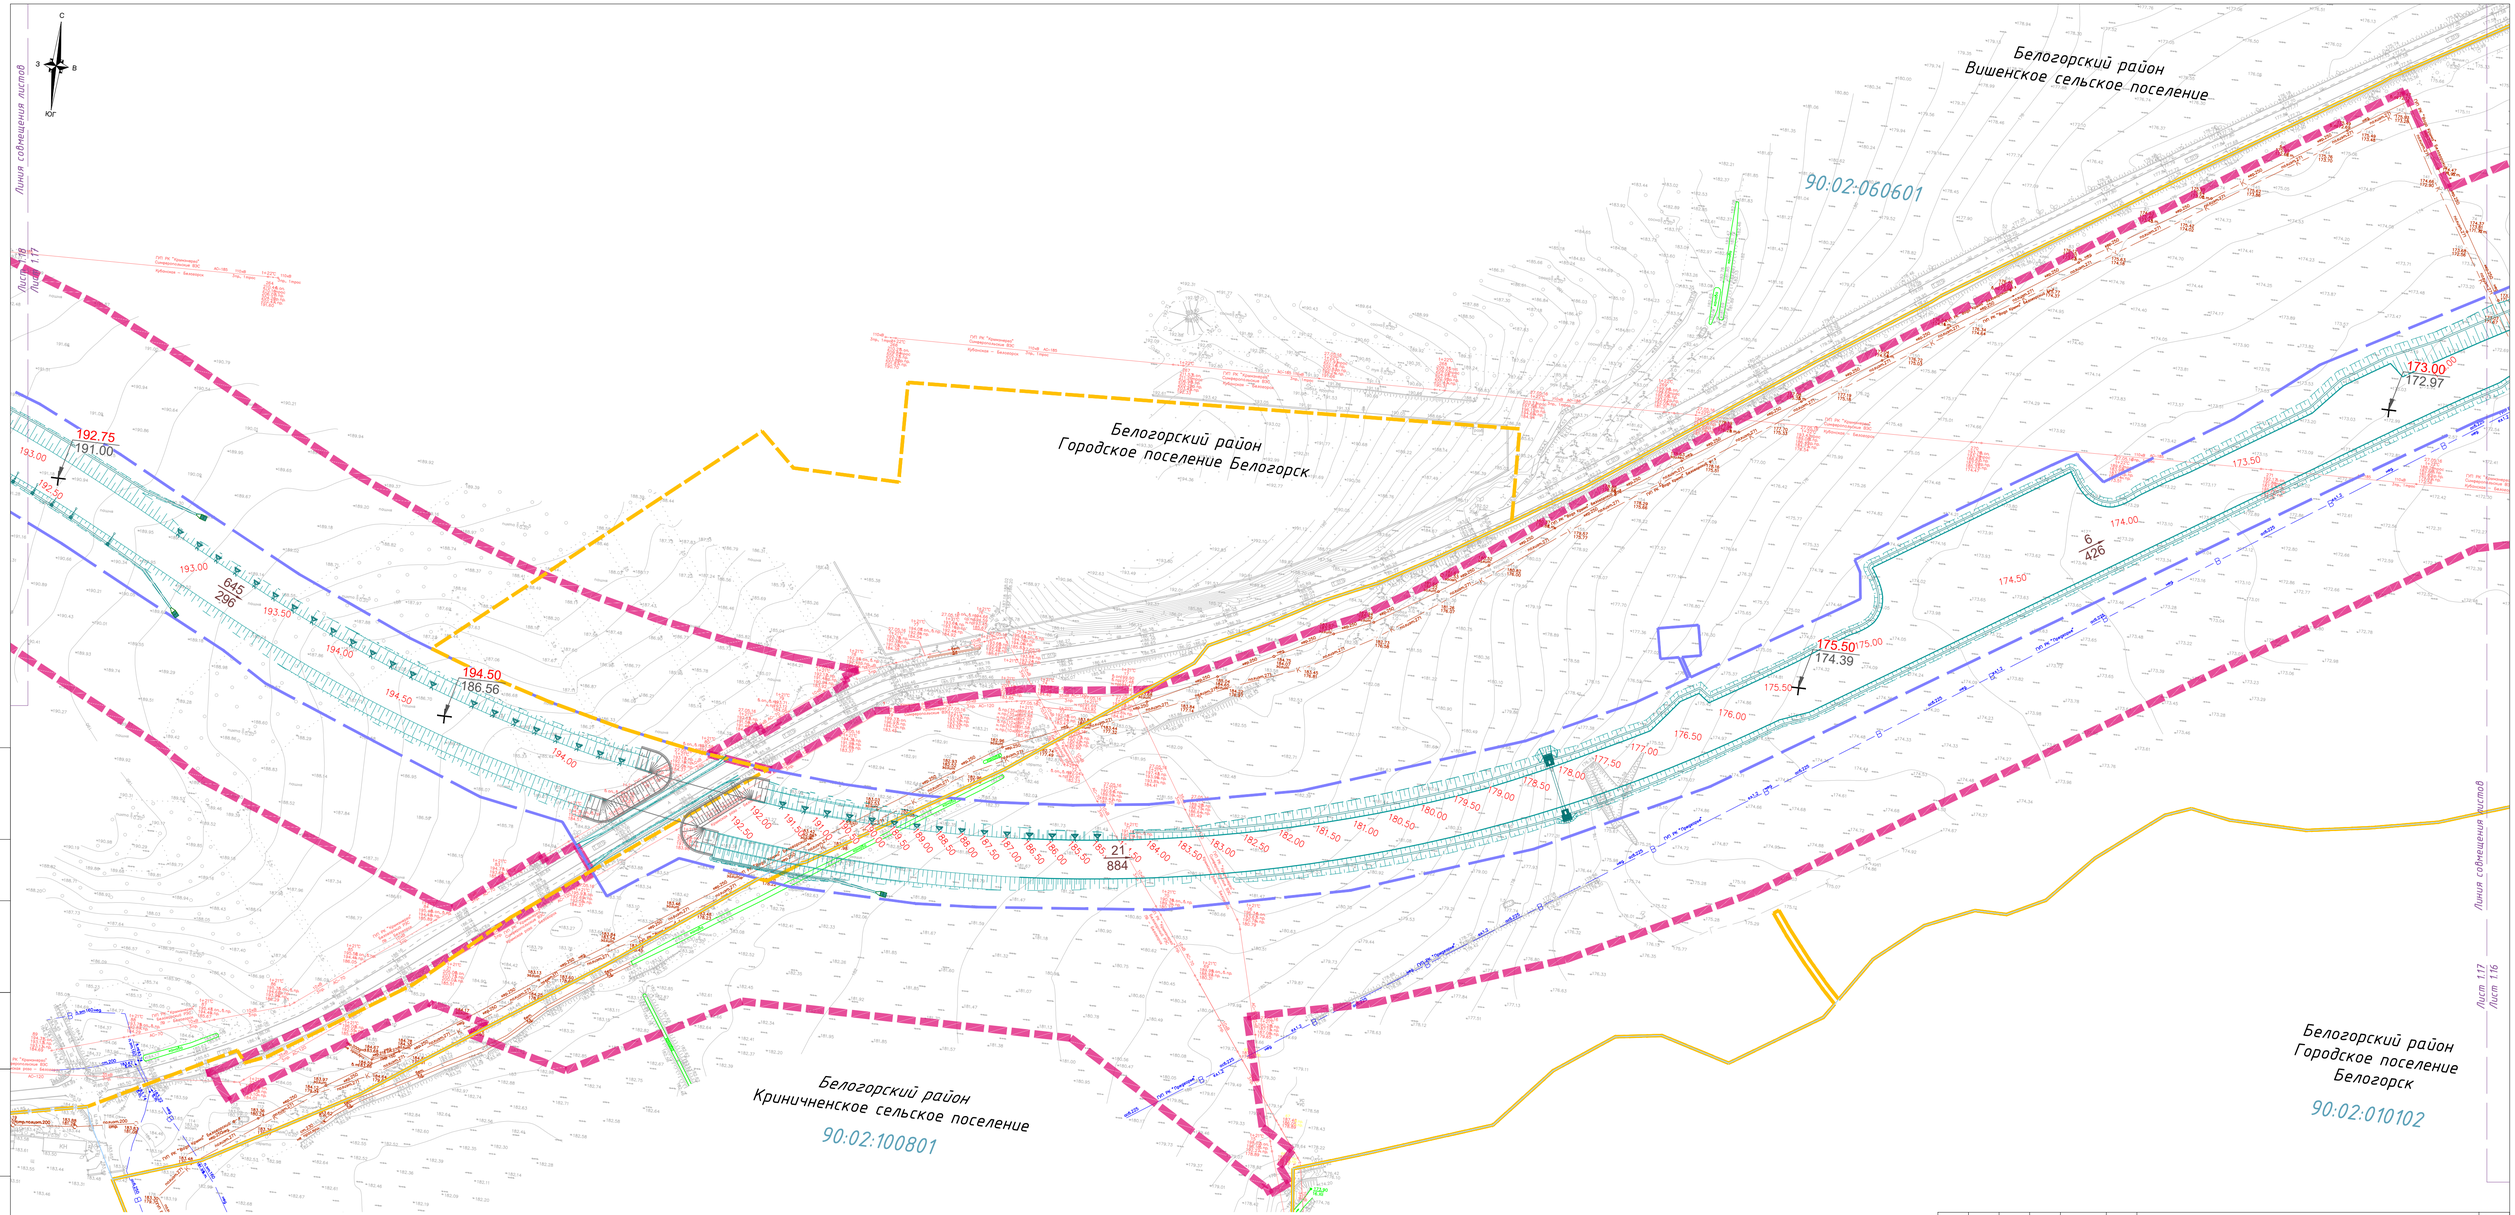

СОГЛАСОВАНО

Инв.№ подл. | Подпись и дата | Взам. инв.№

Изм.	Кол.уч	Лист	№док.	Подпись	Дата

88/20/ДПТ-5.4-ППТ-МО-ГЧ5

Лист 1.17

Формат 420×841

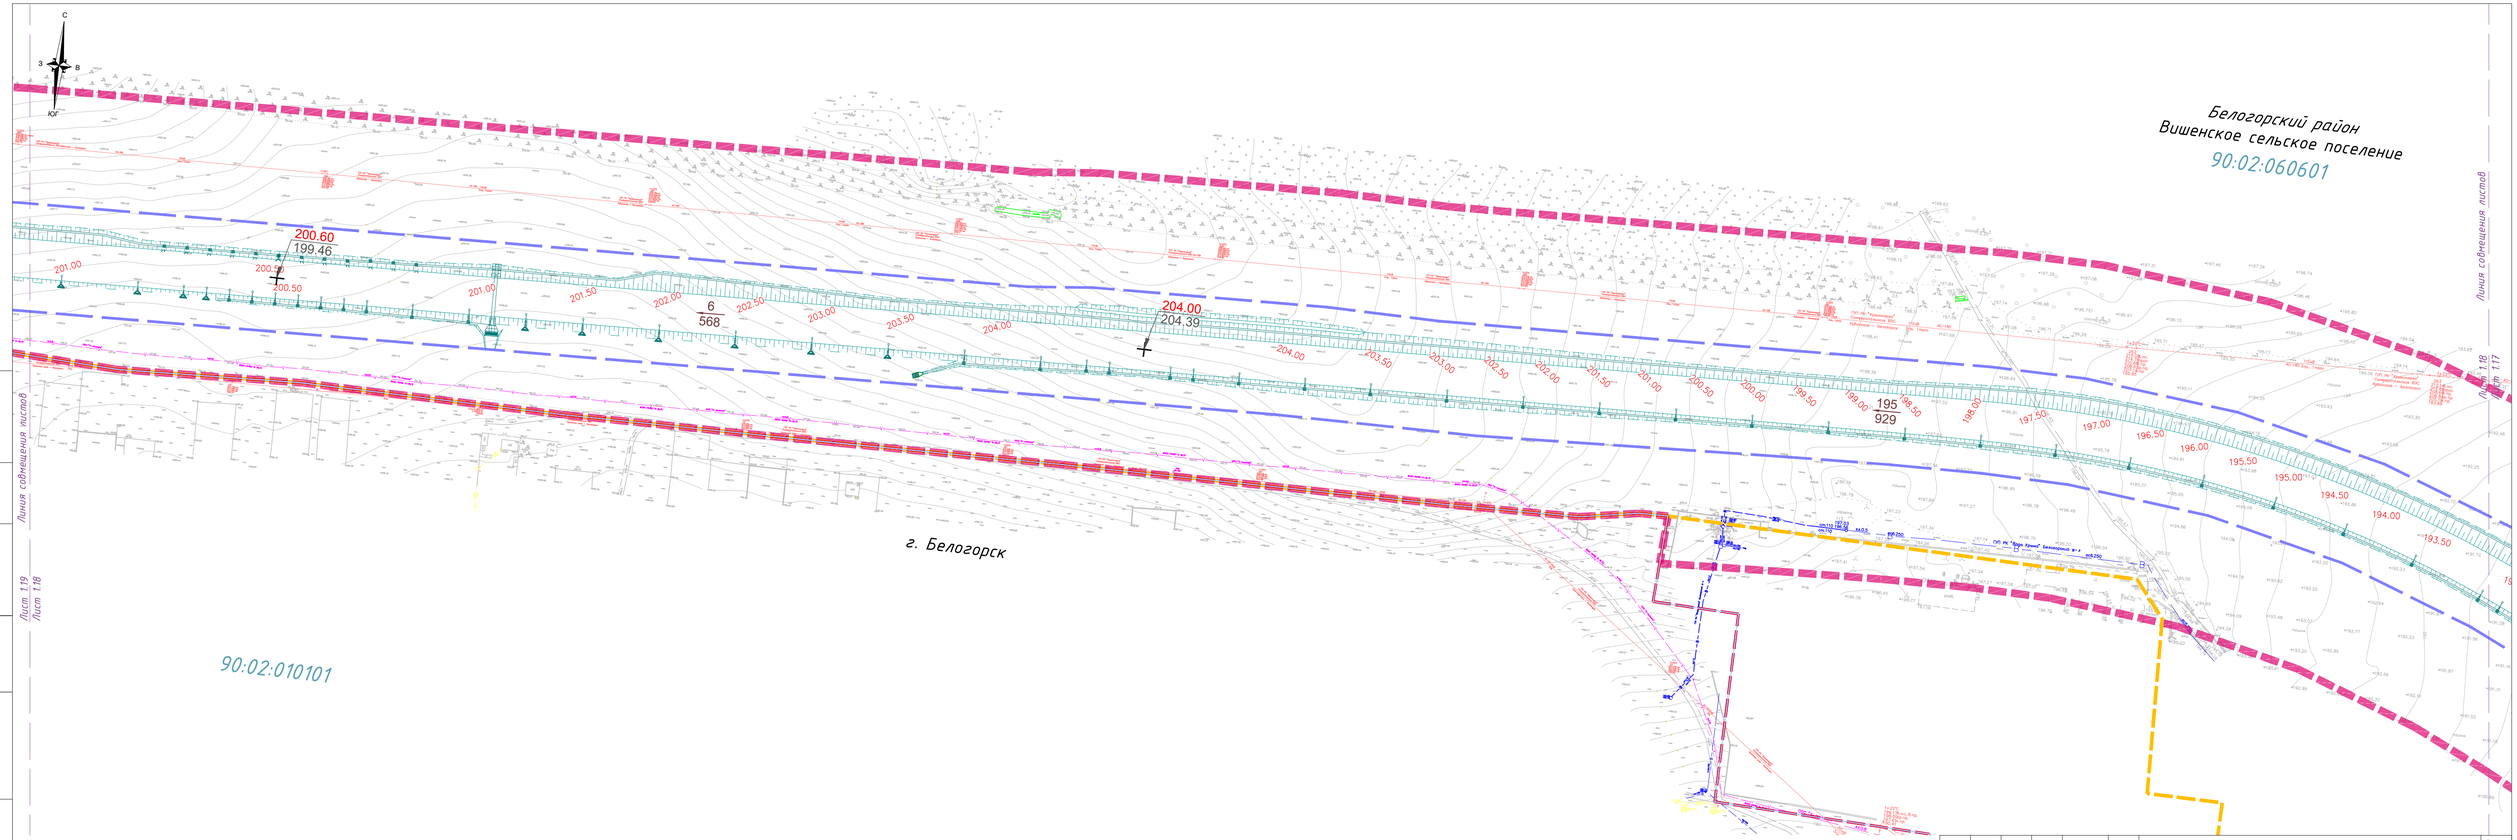

СОГЛАСОВАНО

Инв.№ подл. | Подпись и дата | Взам. инв.№

Изм.	Кол.уч	Лист	№док.	Подпись	Дата	88/20/ДПТ-5.4-ППТ-МО-ГЧ5	Лист 1.18

Формат 420*841

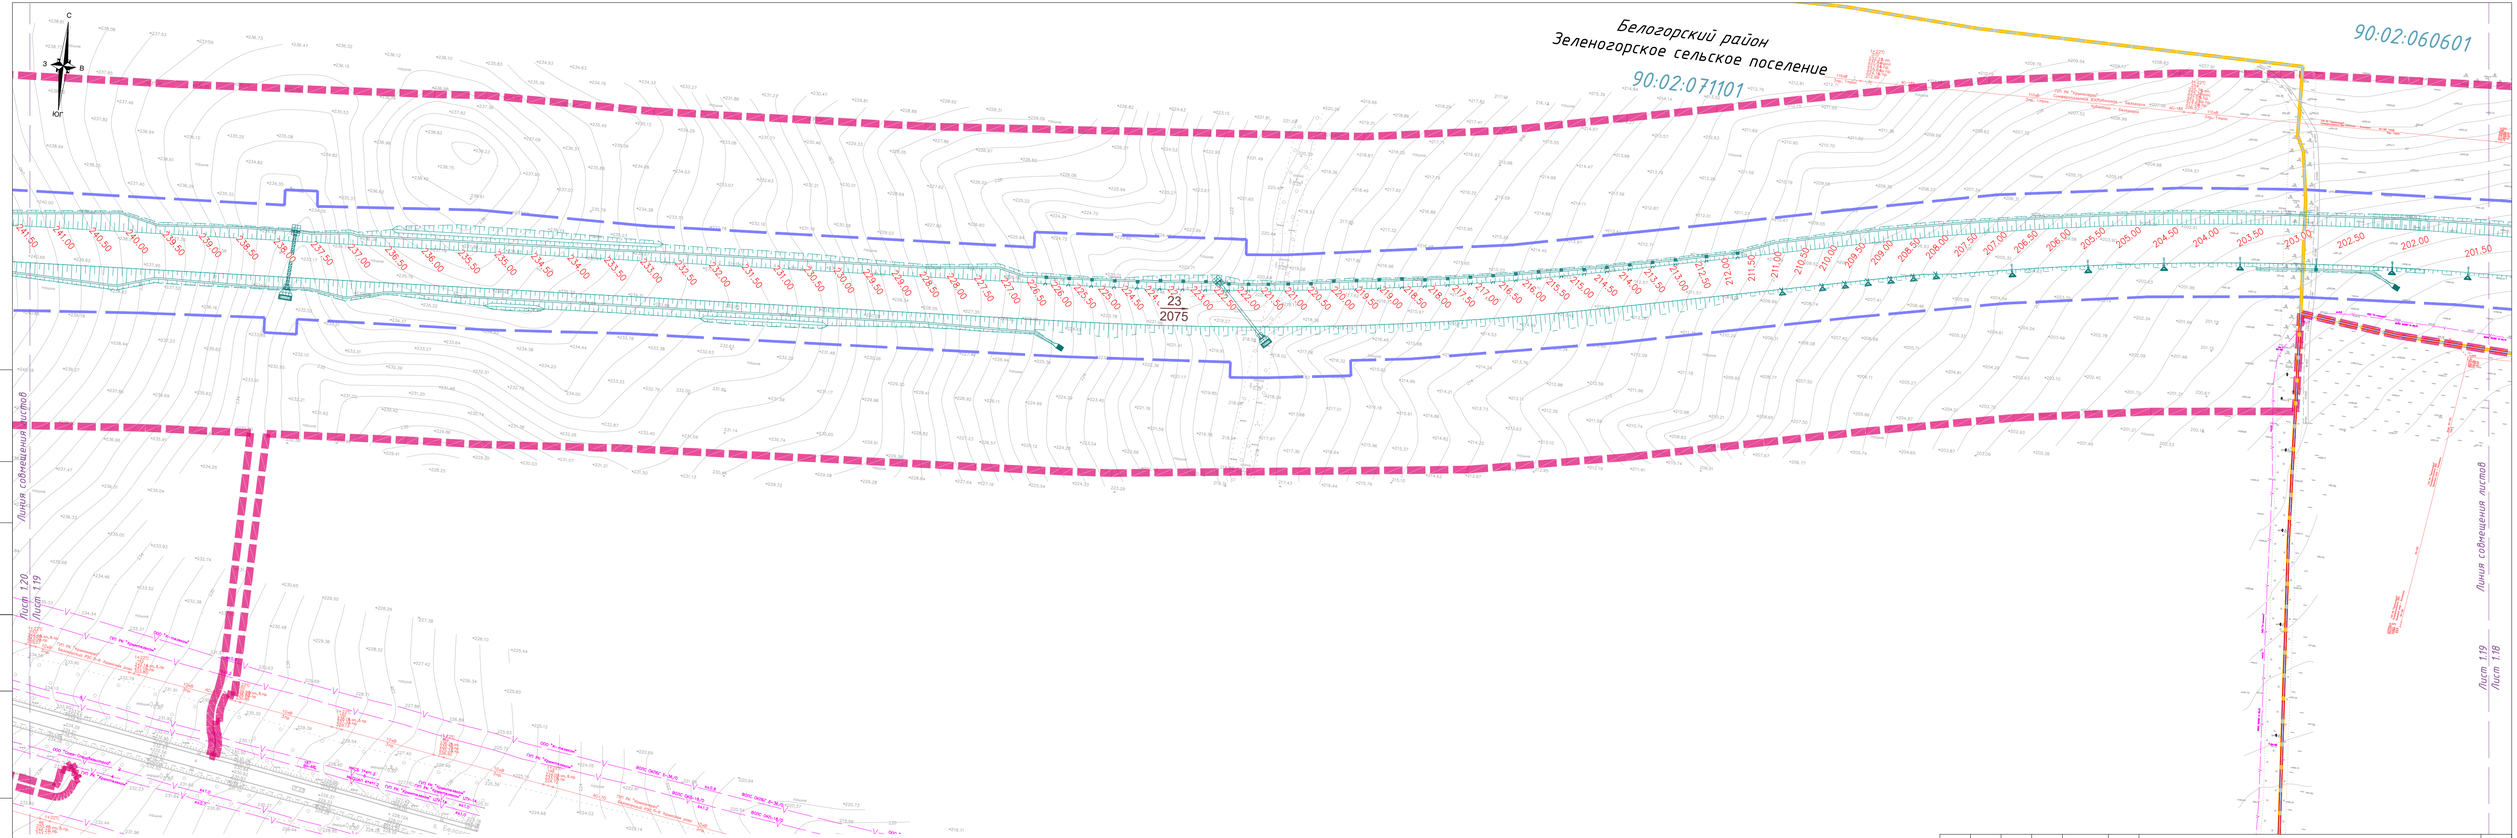

СОГЛАСОВАНО

Инв.№ подл. | Подпись и дата | Взам. инв.№

Изм.	Кол.уч	Лист	№док.	Подпись	Дата	88/20/ДПТ-5.4-ППТ-МО-ГЧ5	Лист 1.19

Формат 420*841

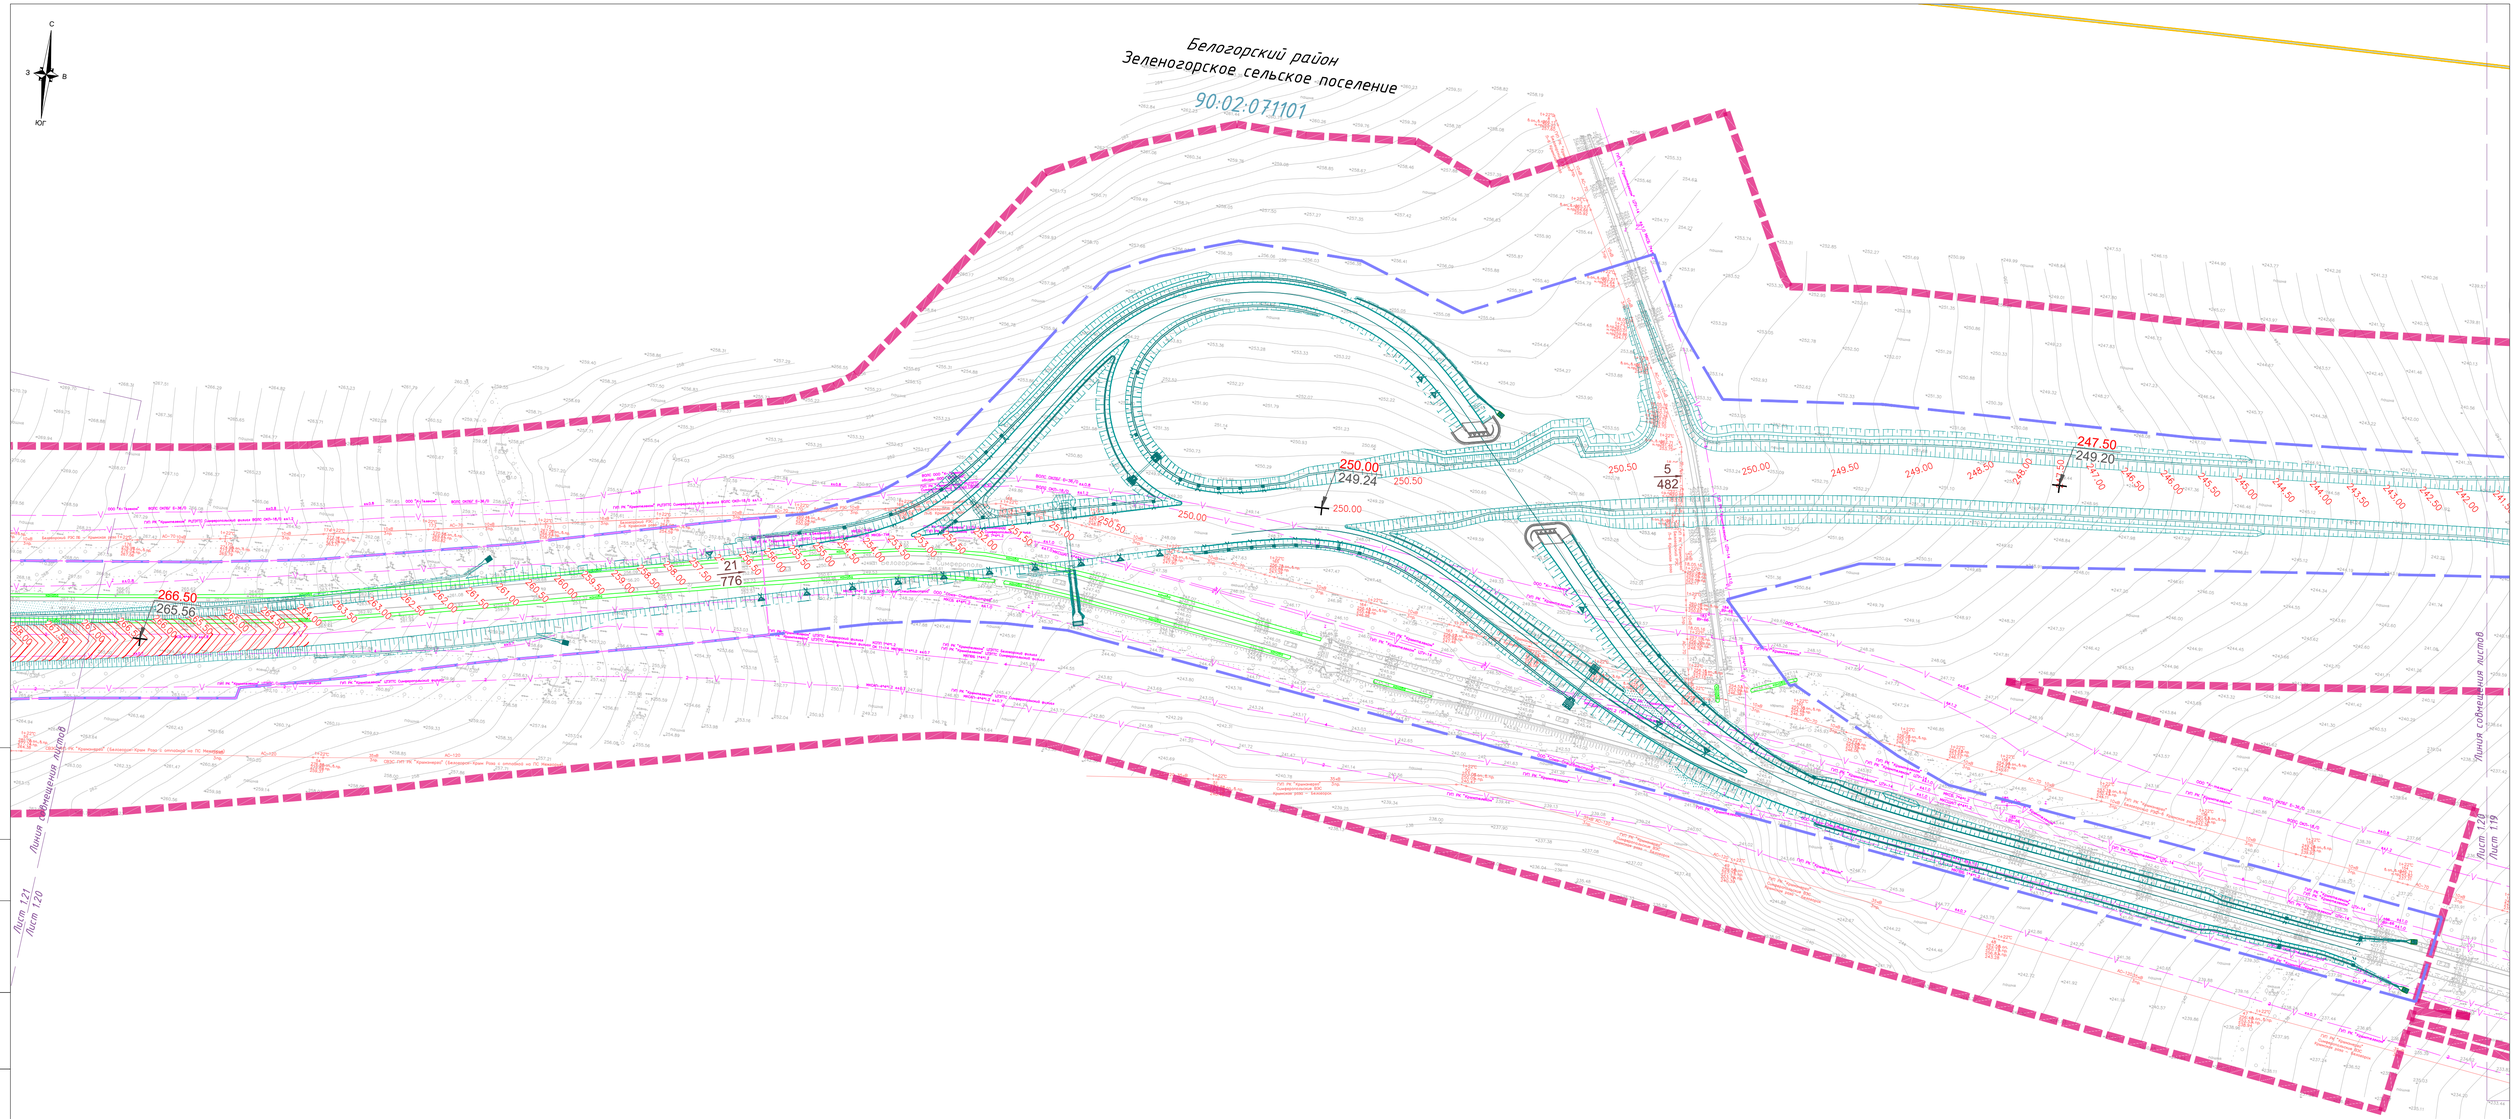

СОГЛАСОВАНО

Инв.№ подл. | Подпись и дата | Взам. инв.№

Изм.	Кол.уч.	Лист	№док.	Подпись	Дата	88/20/ДПТ-5.4-ППТ-МО-ГЧ5	Лист 1.20

Формат 420×841

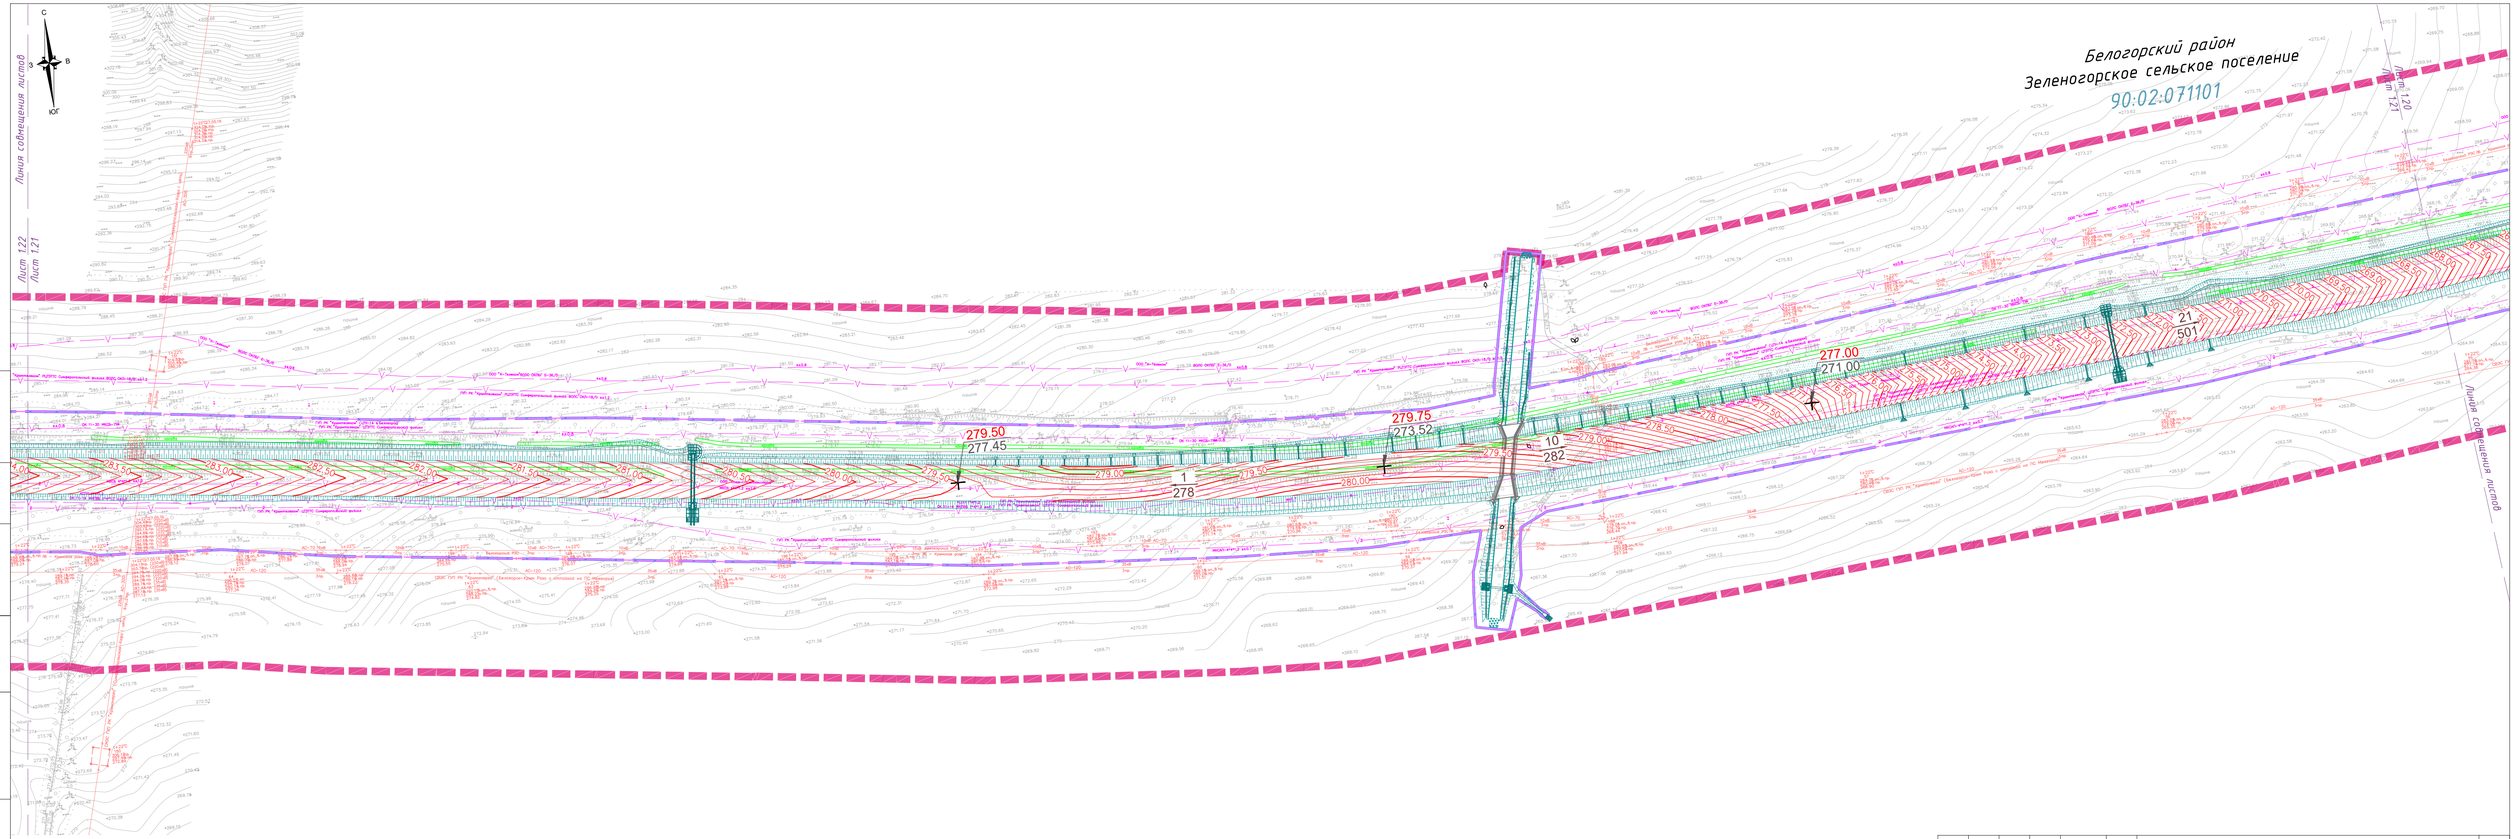

СОГЛАСОВАНО

Инв.№ подл. | Подпись и дата | Взам. инв.№

Изм.	Кол.уч	Лист	№док.	Подпись	Дата	88/20/ДПТ-5.4-ППТ-МО-ГЧ5	Лист 1.21

Формат 420*841

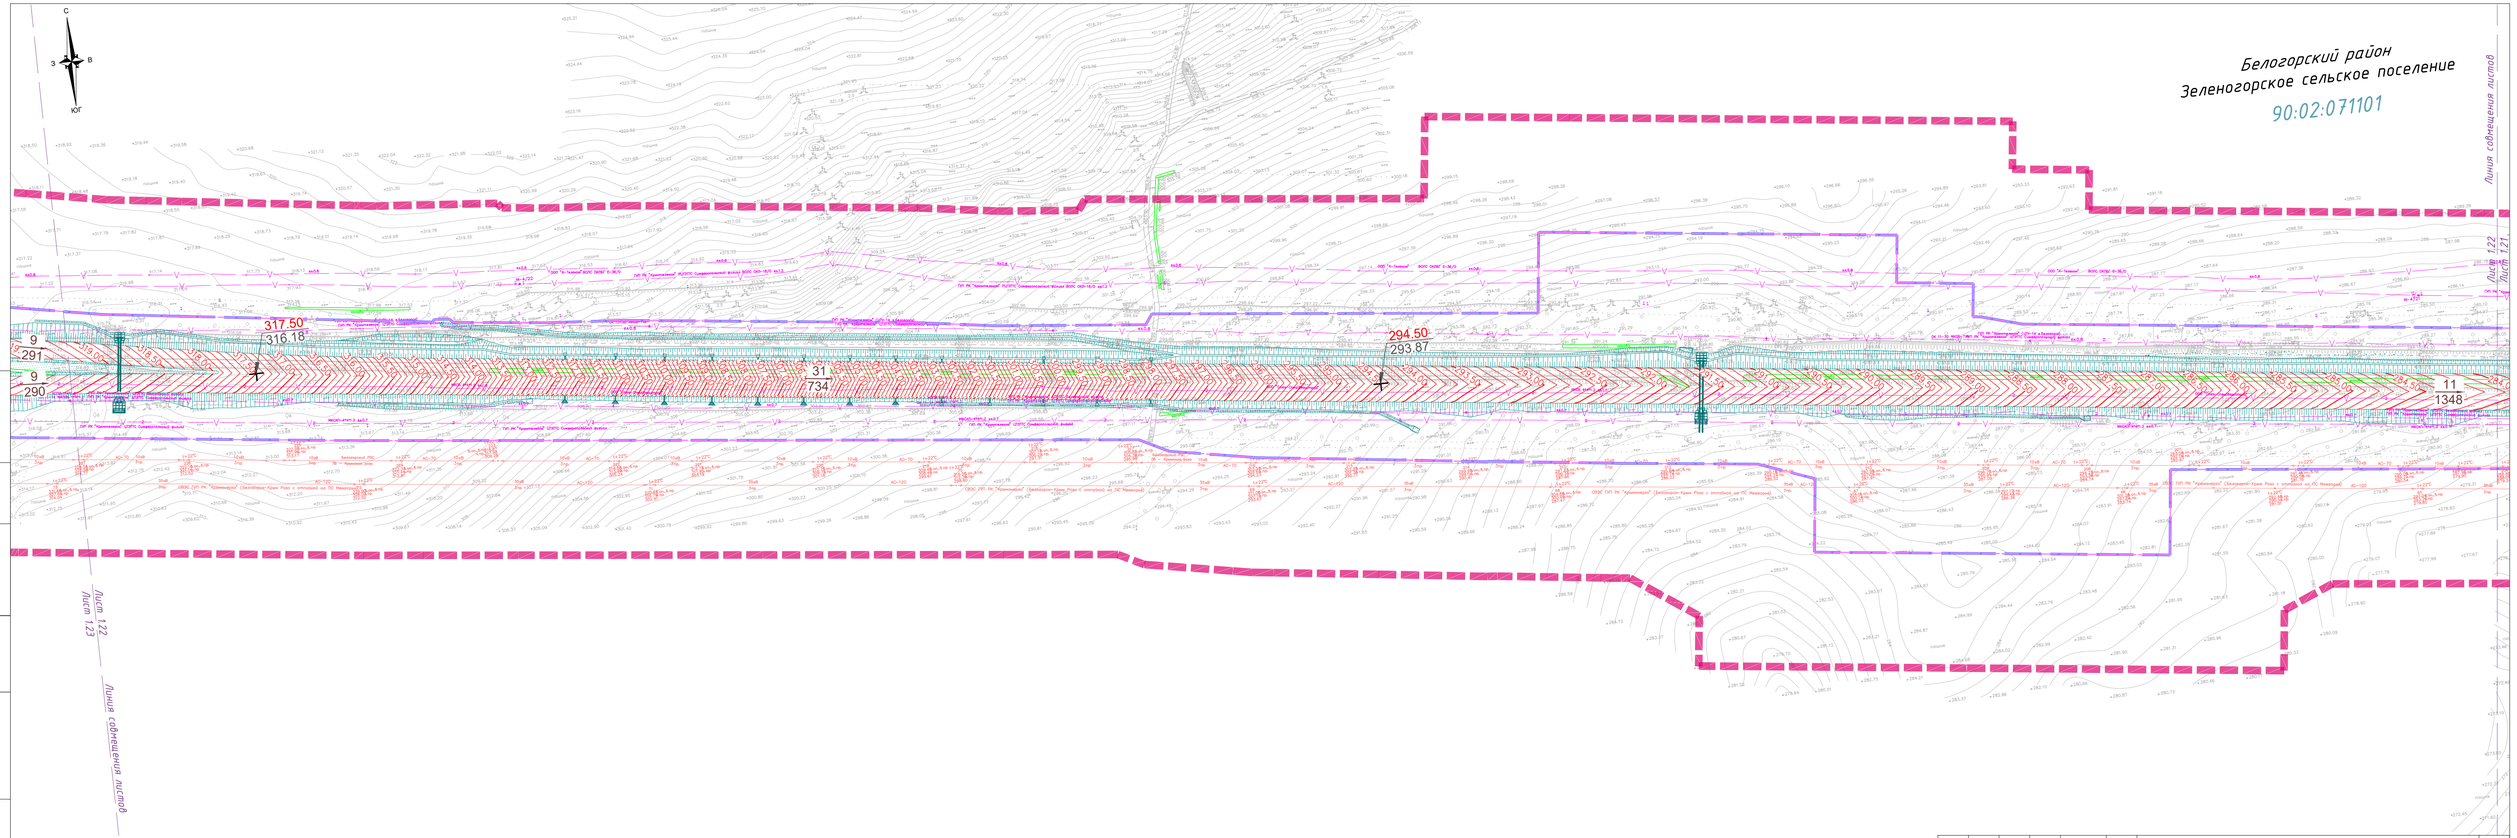

СОГЛАСОВАНО

Инв.№ подл. | Подпись и дата | Взам. инв.№

Изм.	Кол.уч	Лист	№док.	Подпись	Дата	88/20/ДПТ-5.4-ППТ-МО-ГЧ5	Лист 1.22

Формат 420*841

С
З
В
ЮГ

Линия совмещения листов

Лист 24
Лист 23

Линия совмещения листов

Лист 1.23
Лист 1.22

Белогорский район
Зеленогорское сельское поселение

90:02:071101

СОГЛАСОВАНО

Инв.№ подл. | Подпись и дата | Взам. инв.№

Изм.	Кол.уч	Лист	№док.	Подпись	Дата	88/20/ДПТ-5.4-ППТ-МО-ГЧ5	Лист 1.23

Формат А1

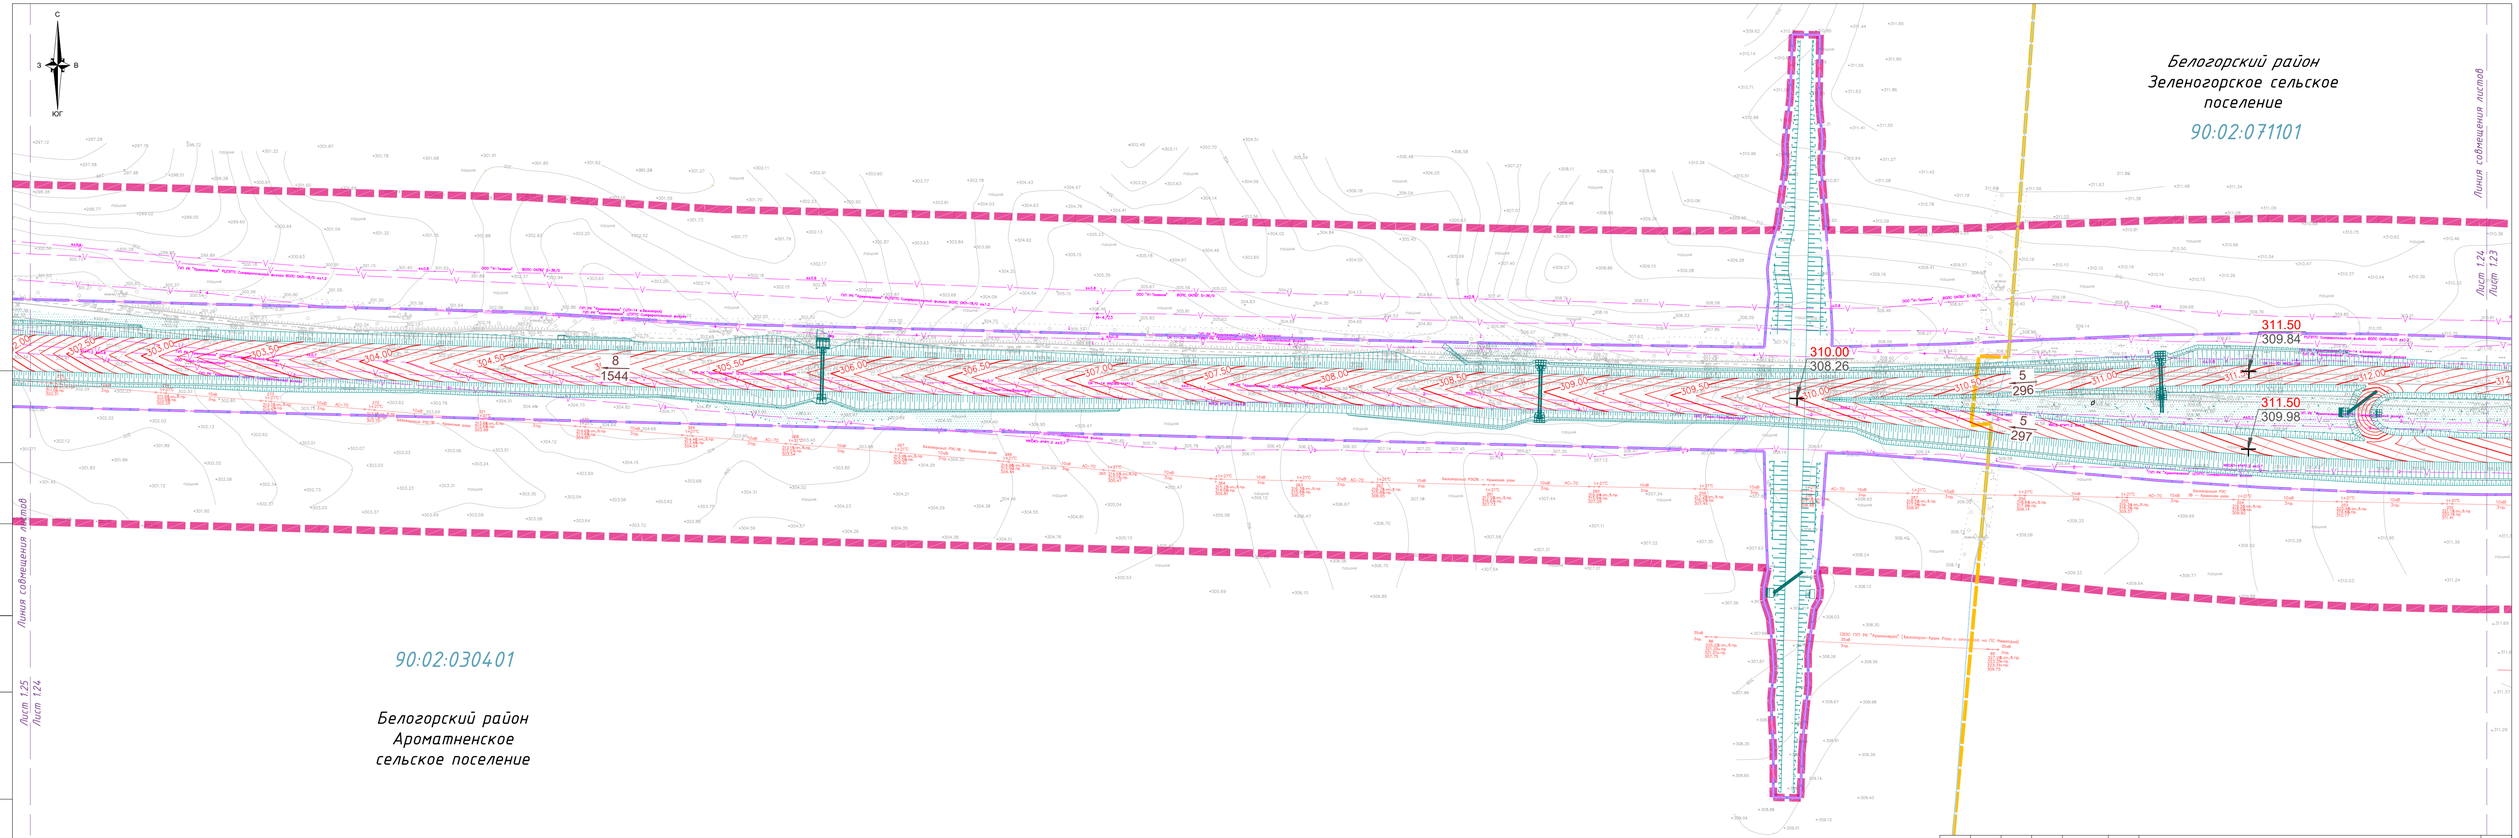

СОГЛАСОВАНО

Инв.№ подл. | Подпись и дата | Взам. инв.№

Изм.	Кол.уч	Лист	№док.	Подпись	Дата

88/20/ДПТ-5.4-ППТ-МО-ГЧ5

Лист 1.24

Формат 297*841

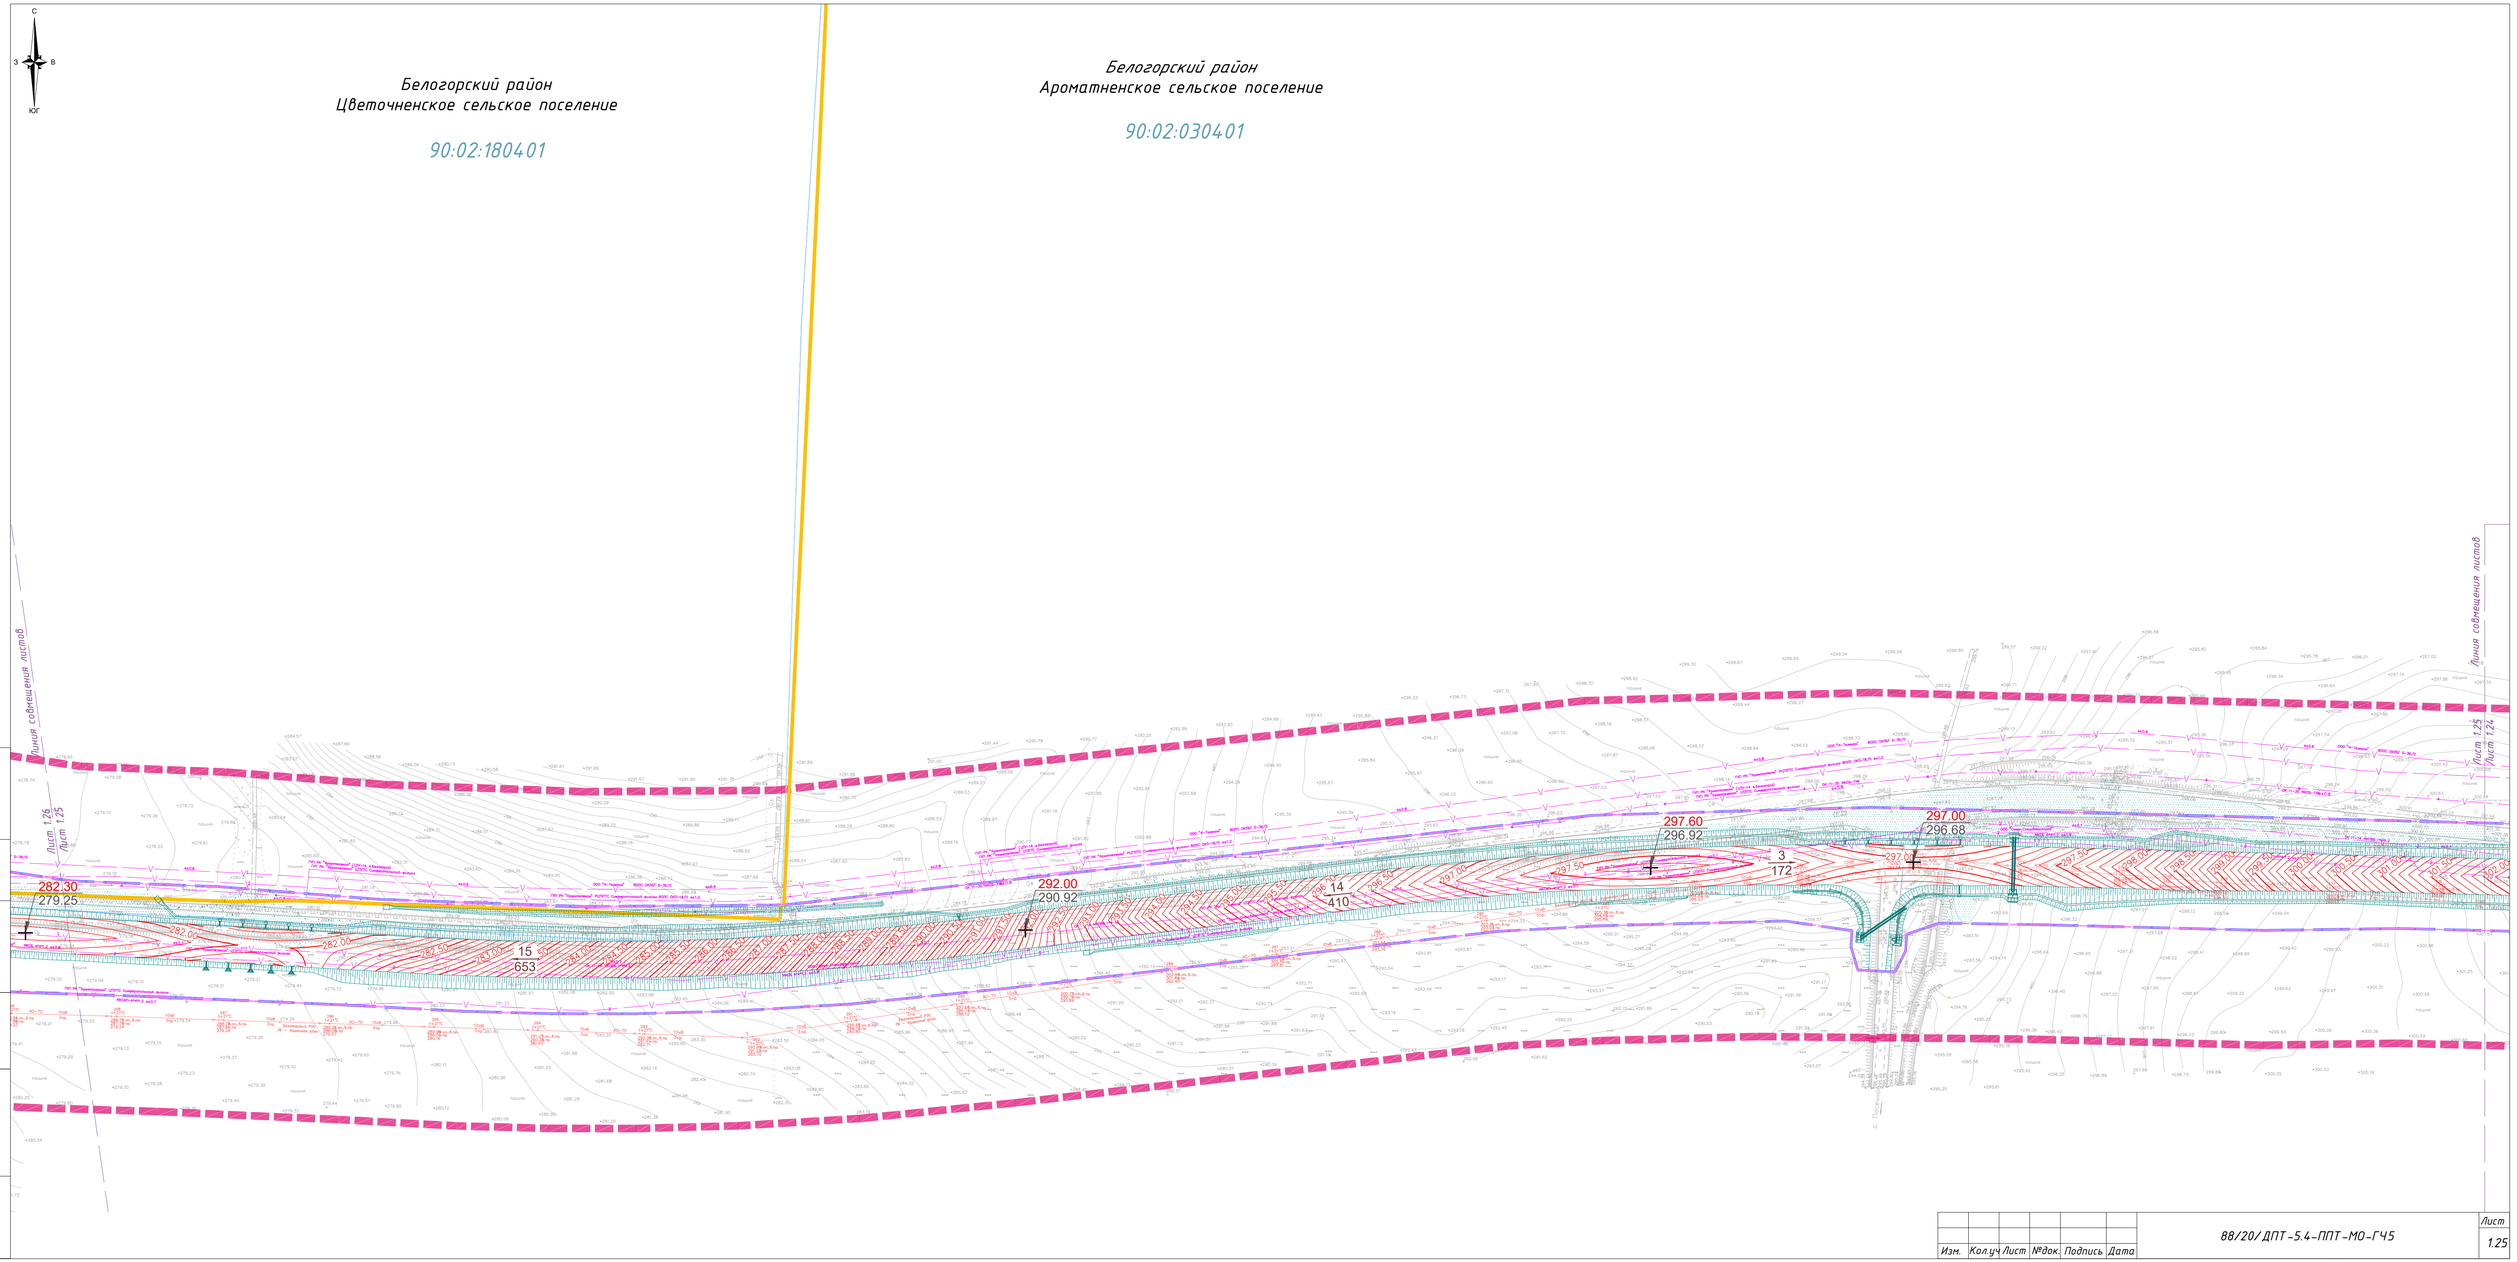

Изм.	Кол.уч.	Лист	№док.	Подпись	Дата	88/20/ДПТ-5.4-ППТ-МО-ГЧ5	Лист 1.25

Формат 420×841

СОГЛАСОВАНО

Инв.№ подл. | Подпись и дата | Взам. инв.№

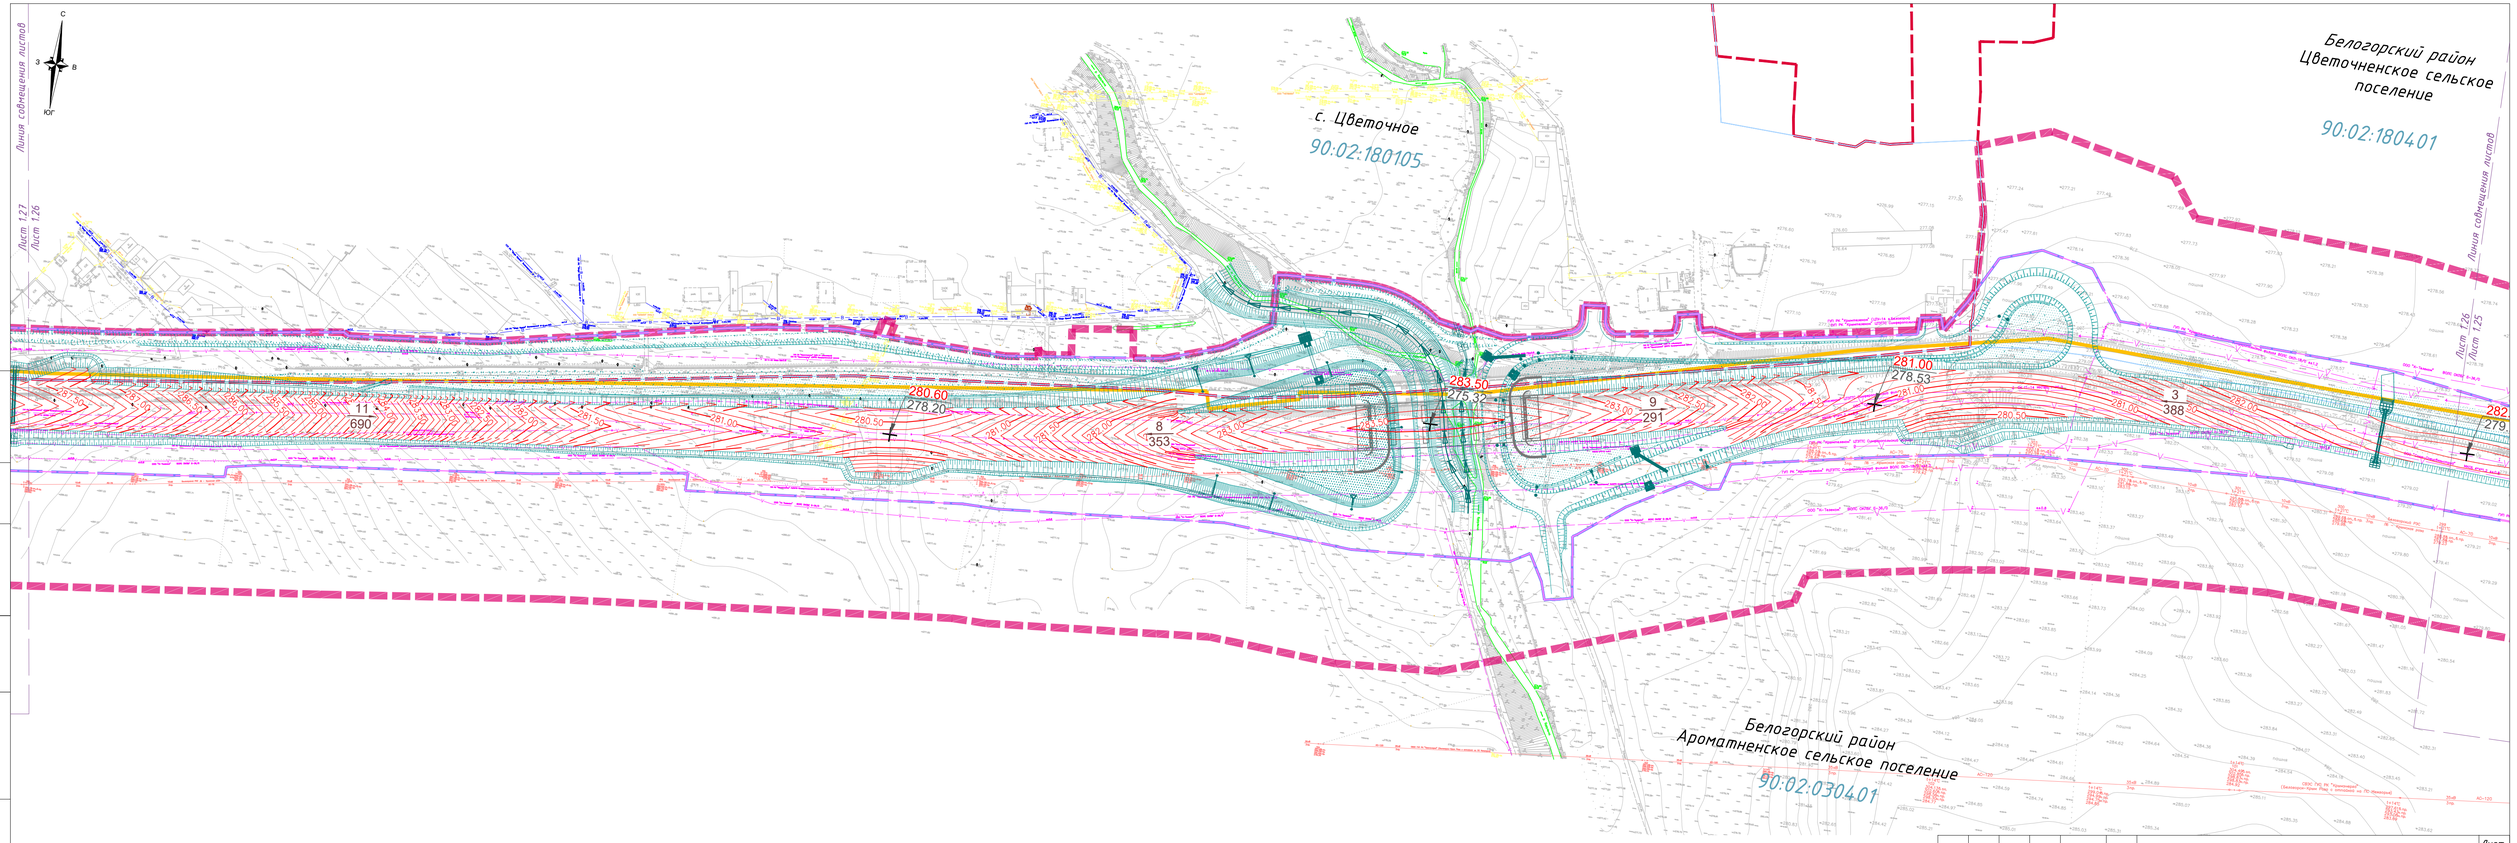

СОГЛАСОВАНО

Инв.№ подл. | Подпись и дата | Взам. инв.№

Изм.	Кол.уч	Лист	№док.	Подпись	Дата	88/20/ДПТ-5.4-ППТ-МО-ГЧ5	Лист 1.26

Формат 297*841

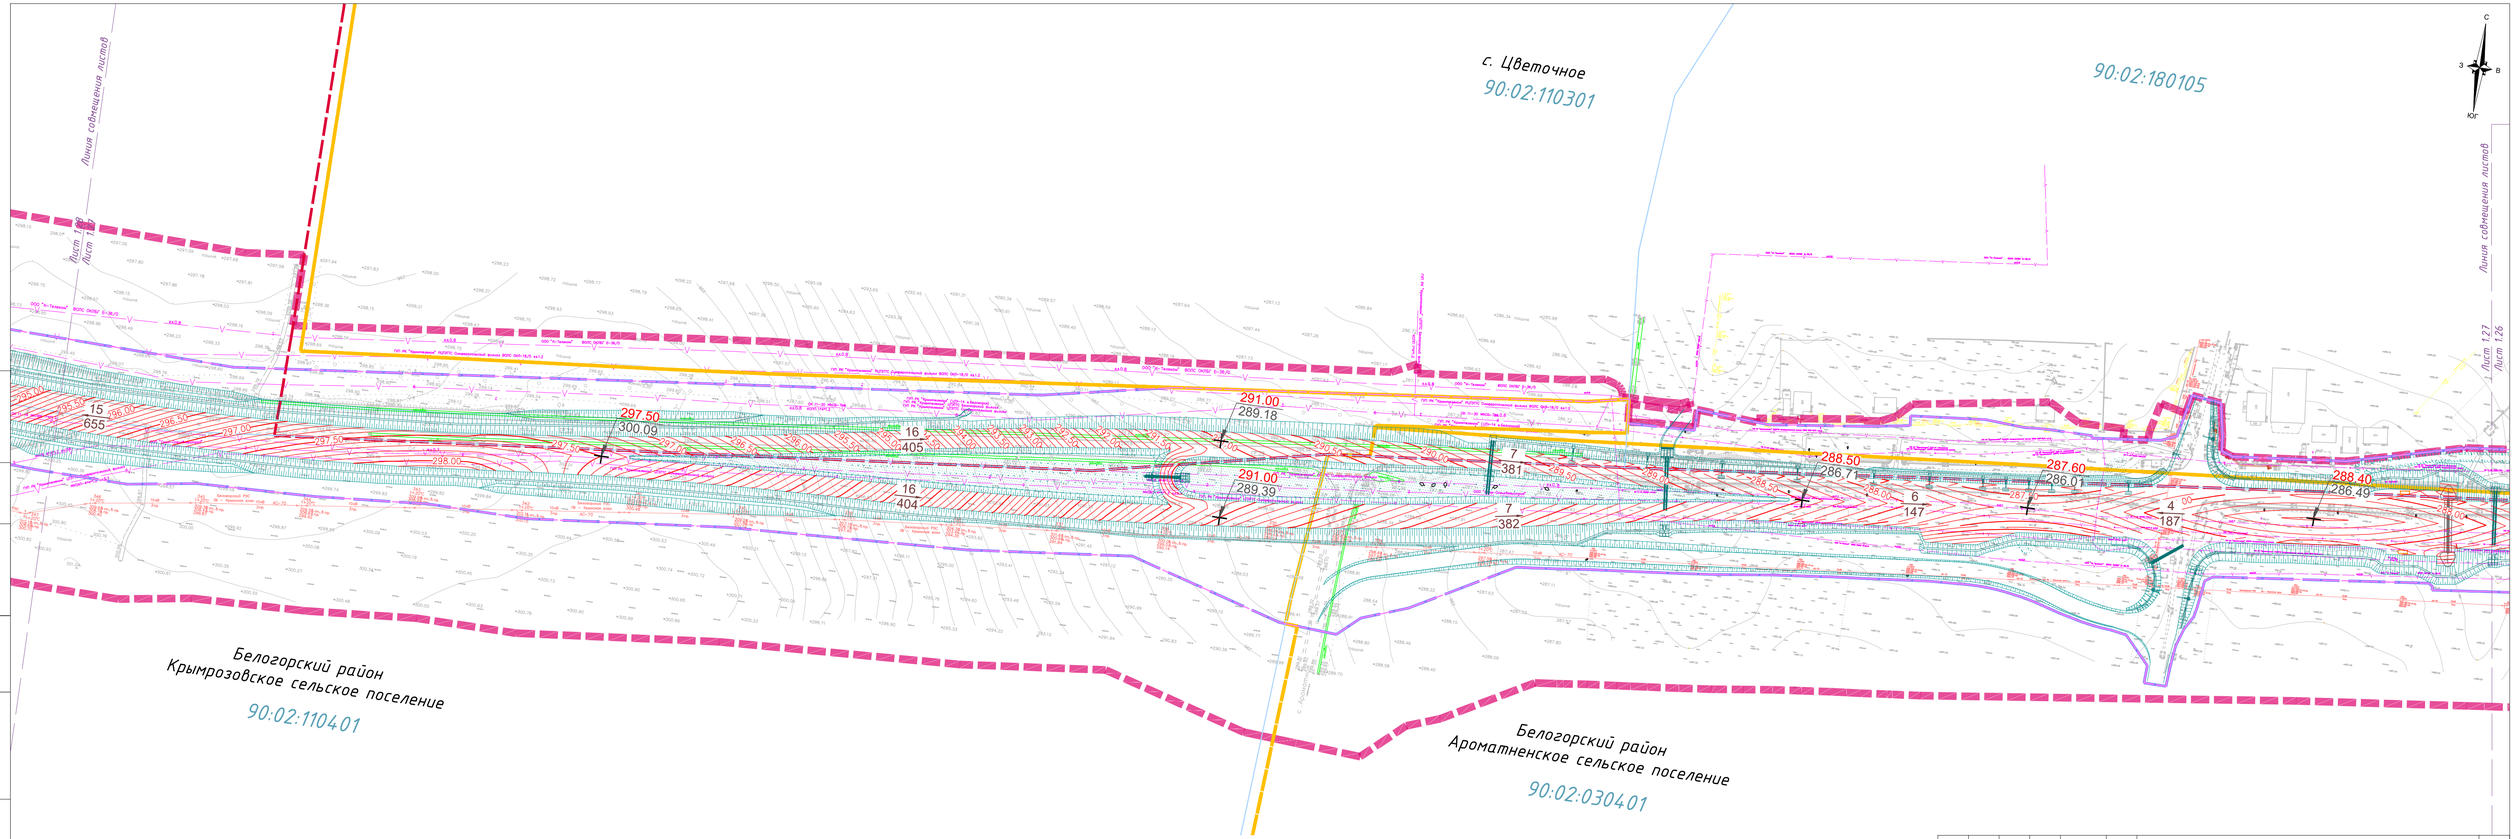

СОГЛАСОВАНО

Инв.№ подл. | Подпись и дата | Взам. инв.№

Изм.	Кол.уч	Лист	№док.	Подпись	Дата	88/20/ДПТ-5.4-ППТ-МО-ГЧ5	Лист 1.27

Формат 297×841

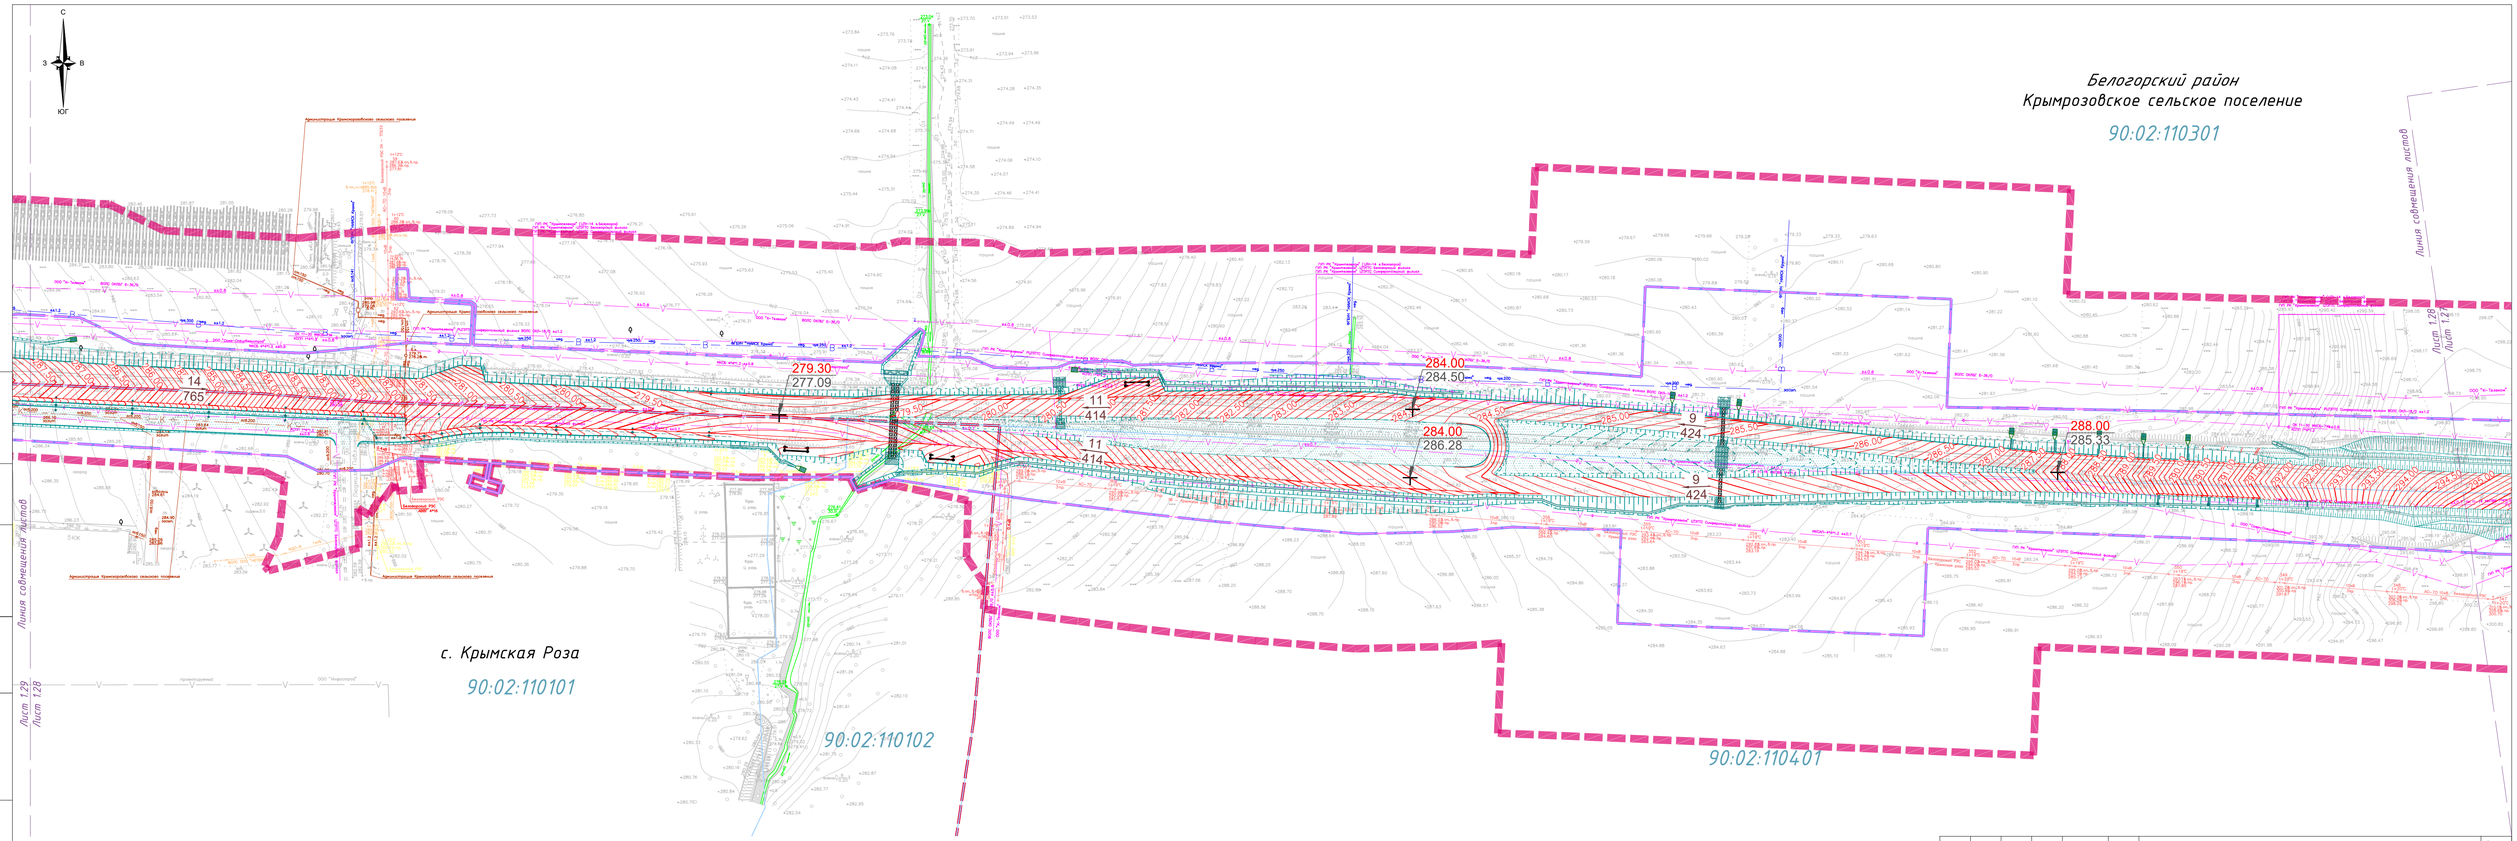

Изм.	Кол.уч	Лист	№док.	Подпись	Дата	88/20/ДПТ-5.4-ППТ-МО-ГЧ5	Лист 1.28

Формат 297*841

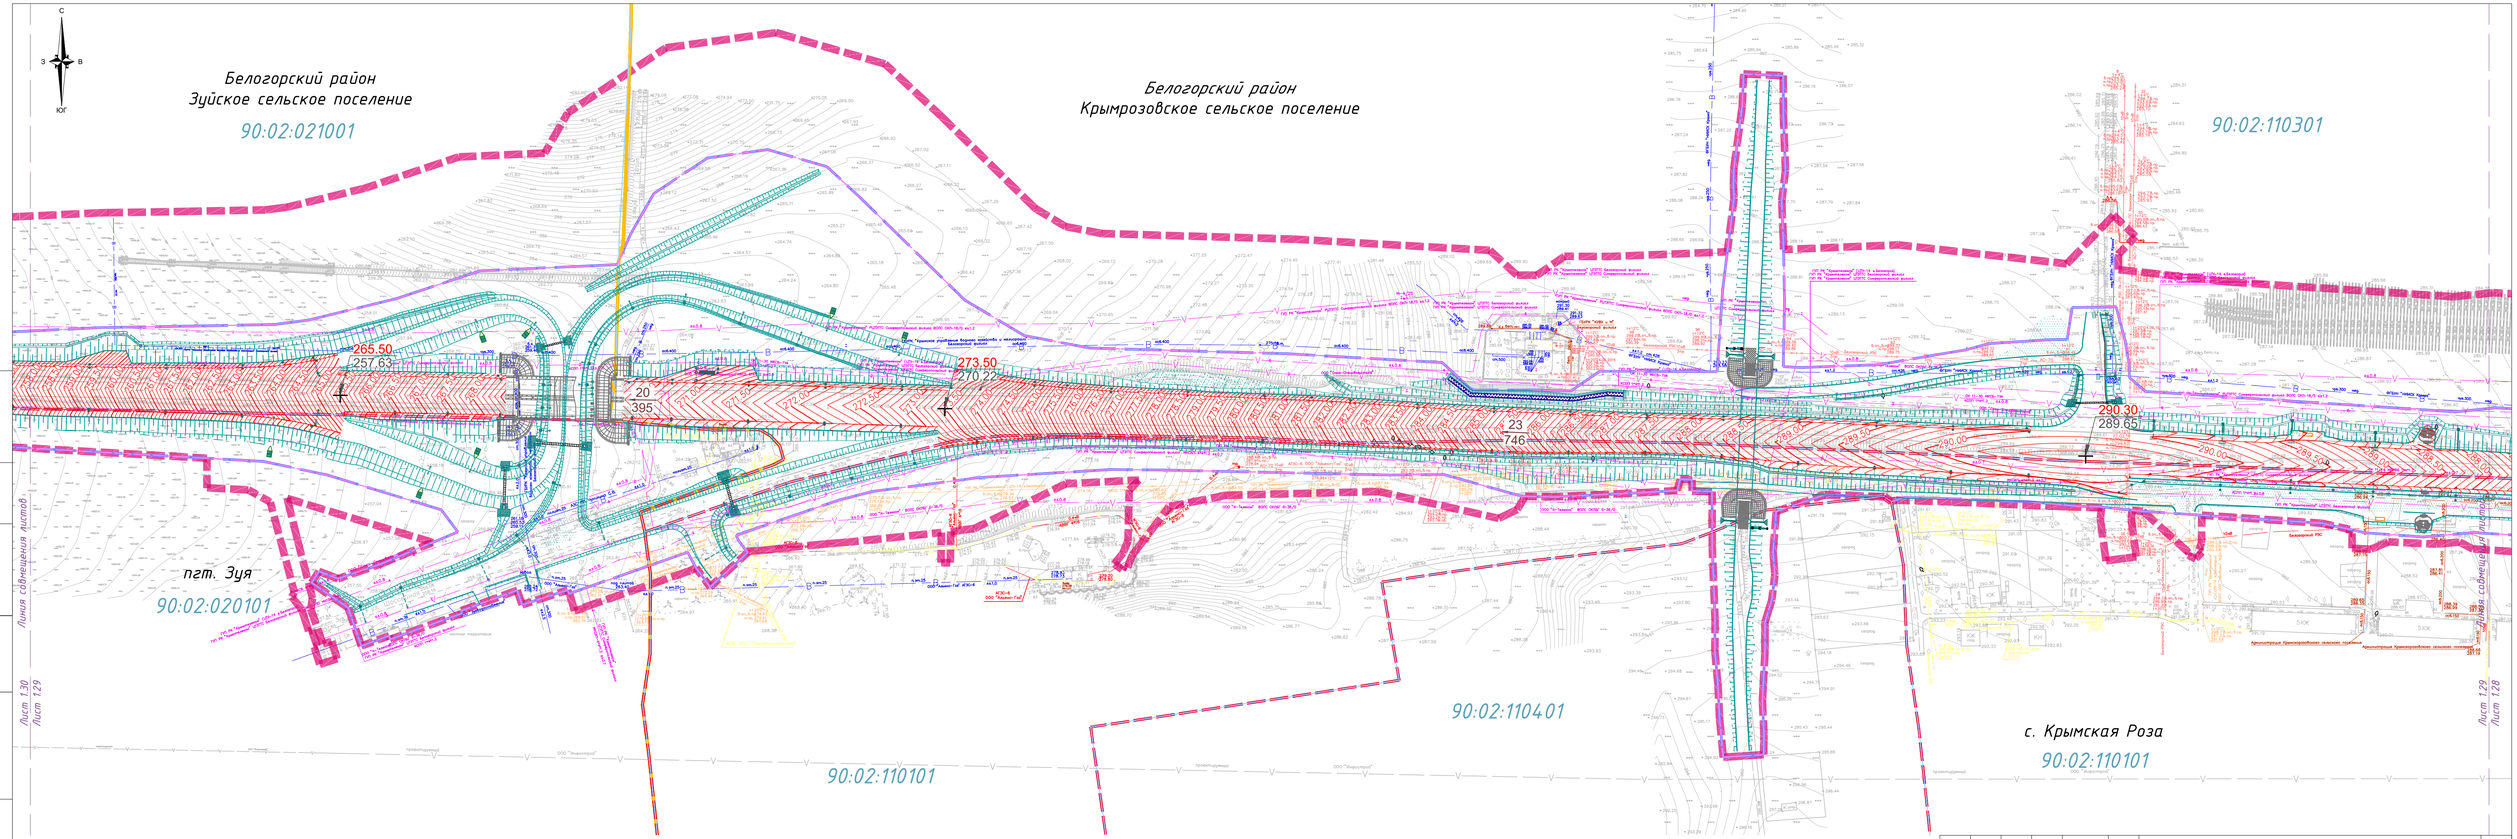
С
З
В
ЮГ
Белогорский район
Зуйское сельское поселение
90:02:021001
Белогорский район
Крымрозовское сельское поселение
90:02:110301
265.50
257.63
273.50
270.22
290.30
289.65
20
395
23
746
пгт. Зуя
90:02:020101
90:02:110401
с. Крымская Роза
90:02:110101
90:02:110101
Линия совмещения листов
Лист 1.30
Лист 1.29
Лист 1.29
Лист 1.28
СОГЛАСОВАНО
Инв.№ подл. | Подпись и дата | Взам. инв.№
Изм. | Кол.уч | Лист | №док. | Подпись | Дата
88/20/ДПТ-5.4-ППТ-МО-ГЧ5
Лист
1.29
Формат 297*841

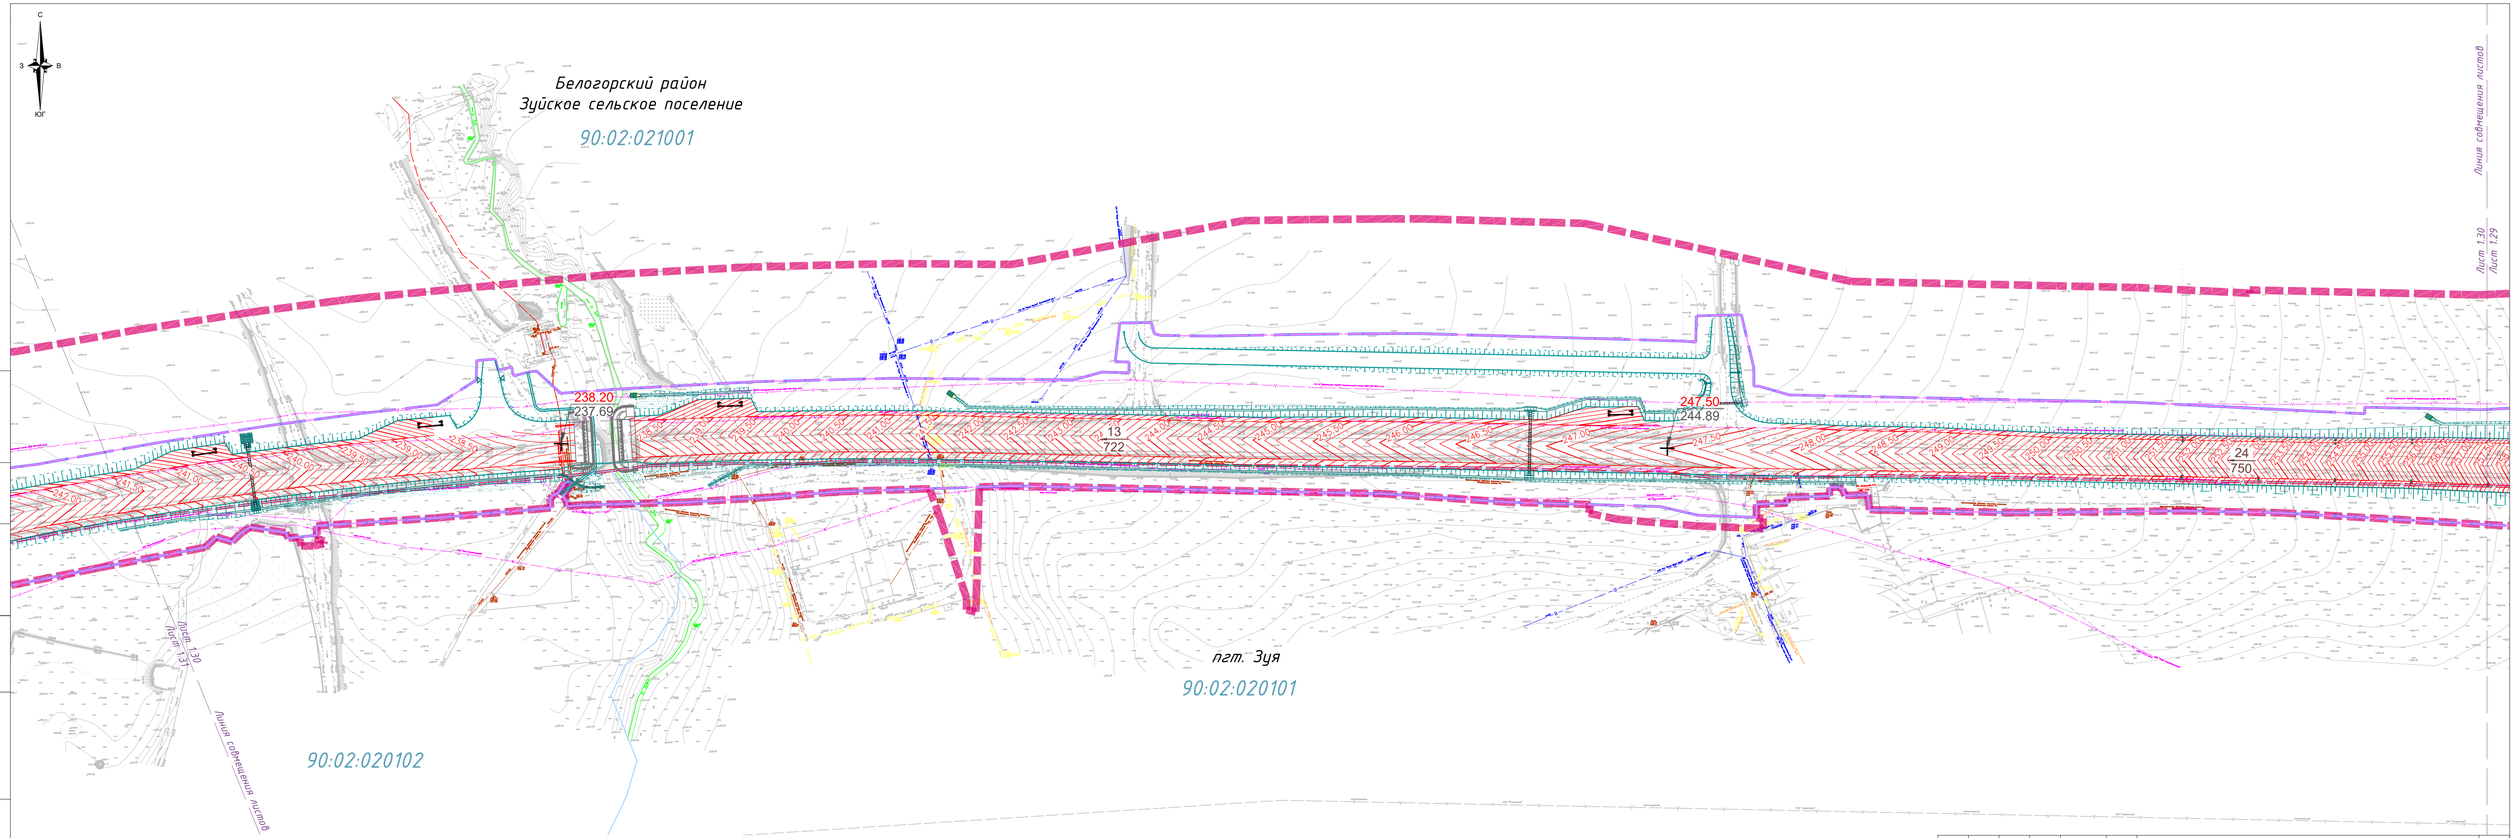

СОГЛАСОВАНО

Инв.№ подл. | Подпись и дата | Взам. инв.№

Изм.	Кол.уч	Лист	№док.	Подпись	Дата	88/20/ДПТ-5.4-ППТ-МО-ГЧ5	Лист 1.30

Формат 297*841

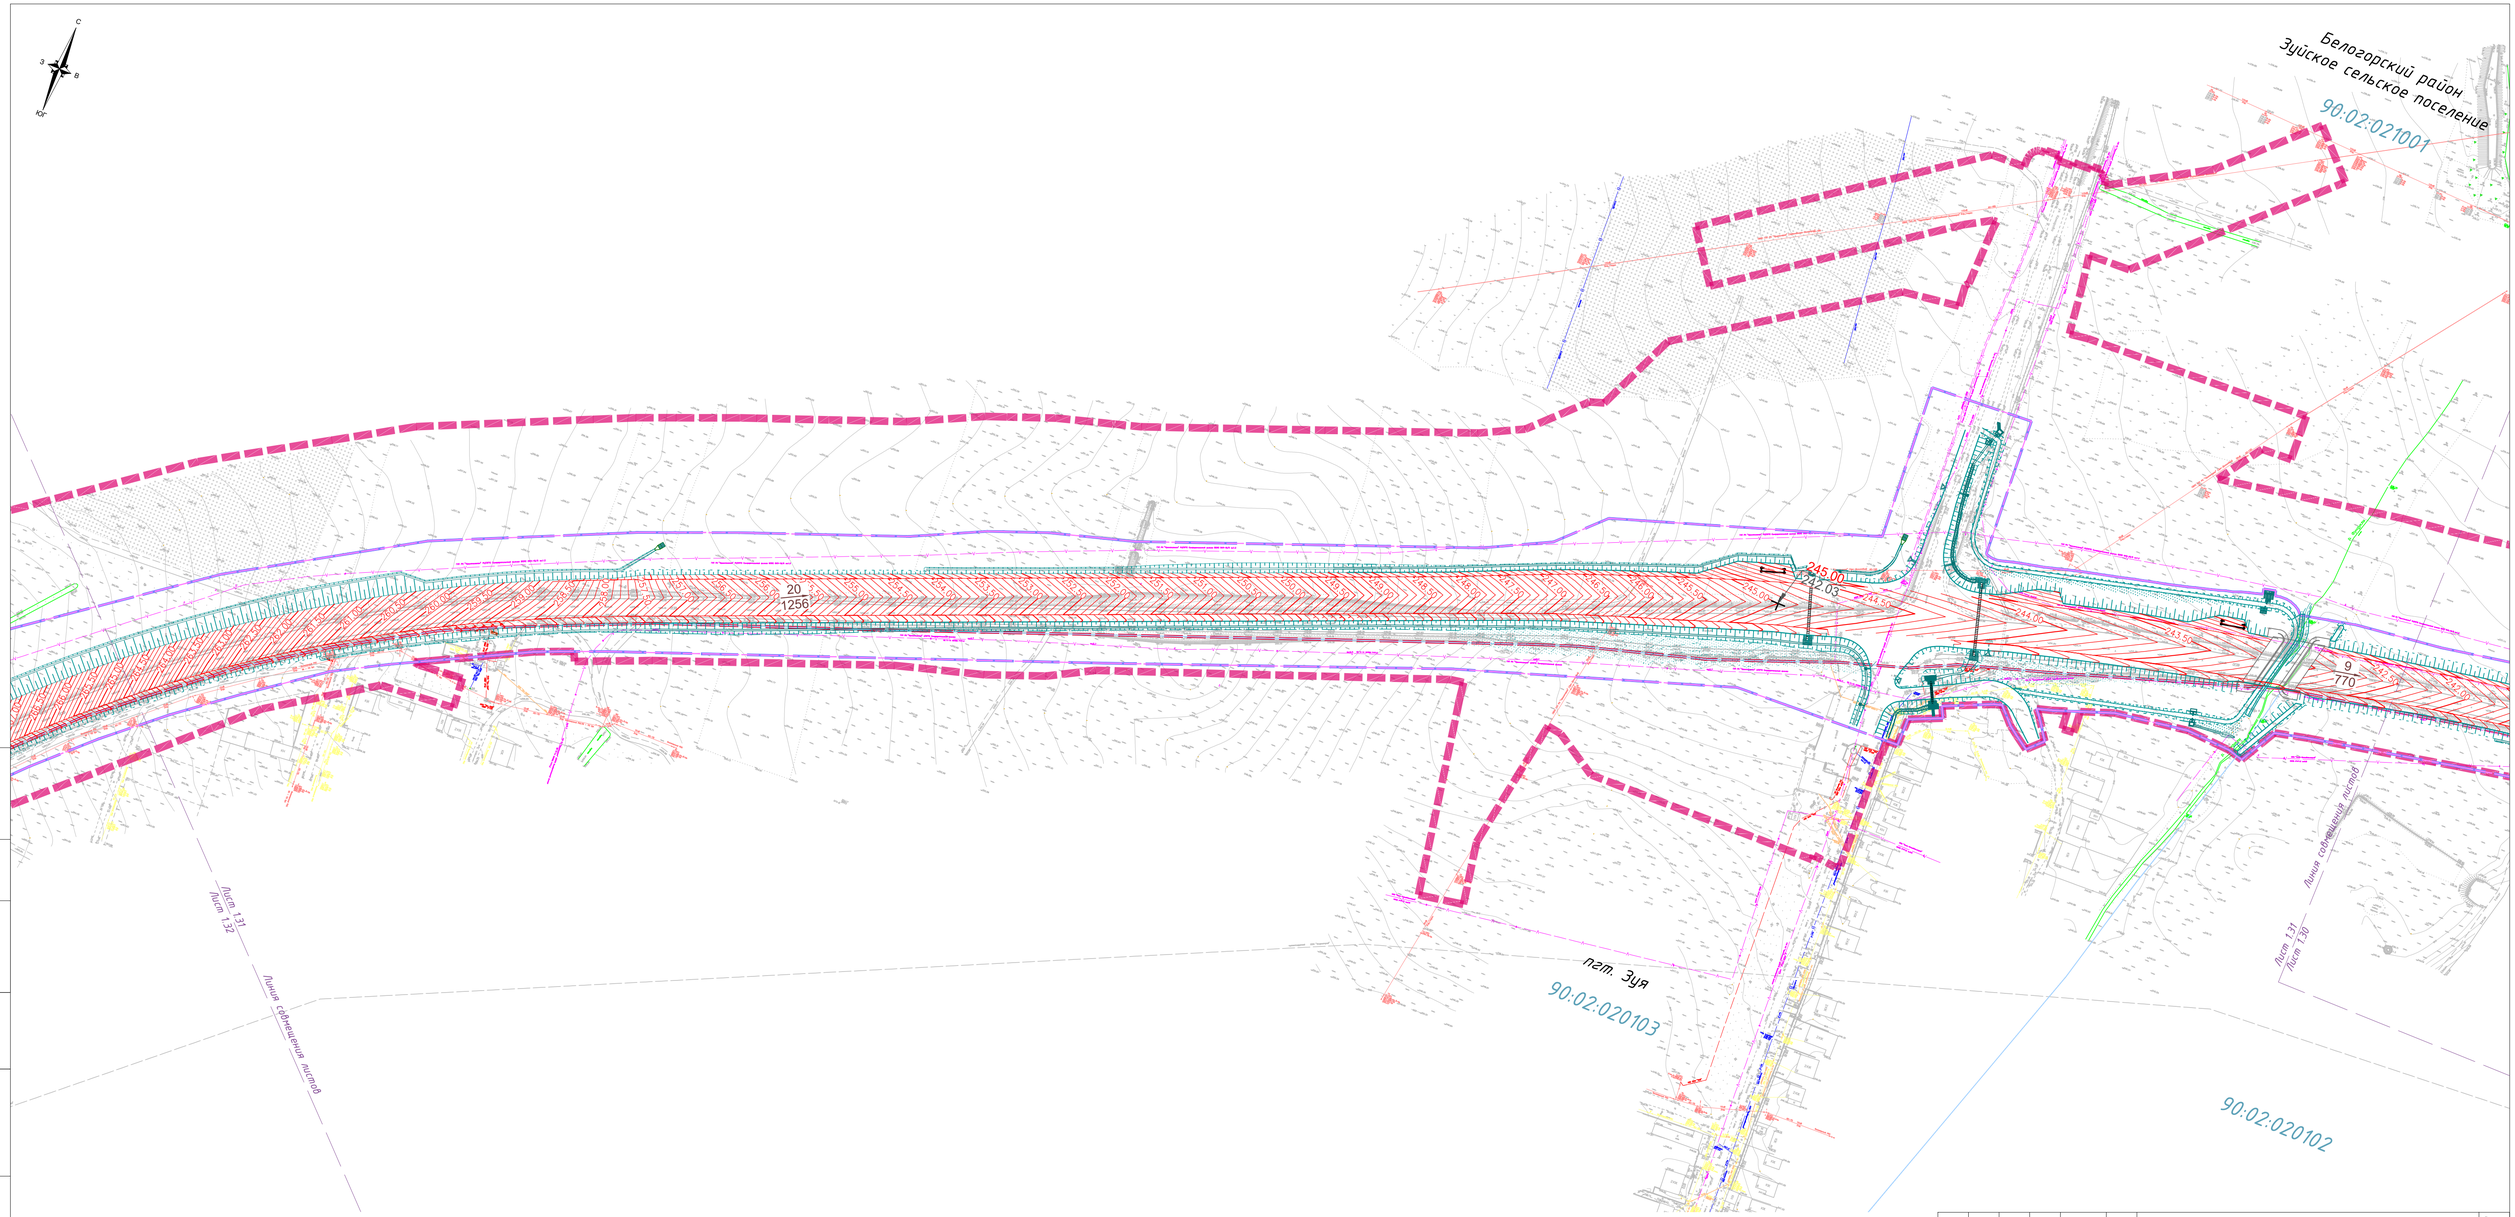

СОГЛАСОВАНО

Инв.№ подл. | Подпись и дата | Взам. инв.№

Изм.	Кол.уч	Лист	№док.	Подпись	Дата	88/20/ДПТ-5.4-ППТ-МО-ГЧ5	Лист 1.31

Формат 420×841

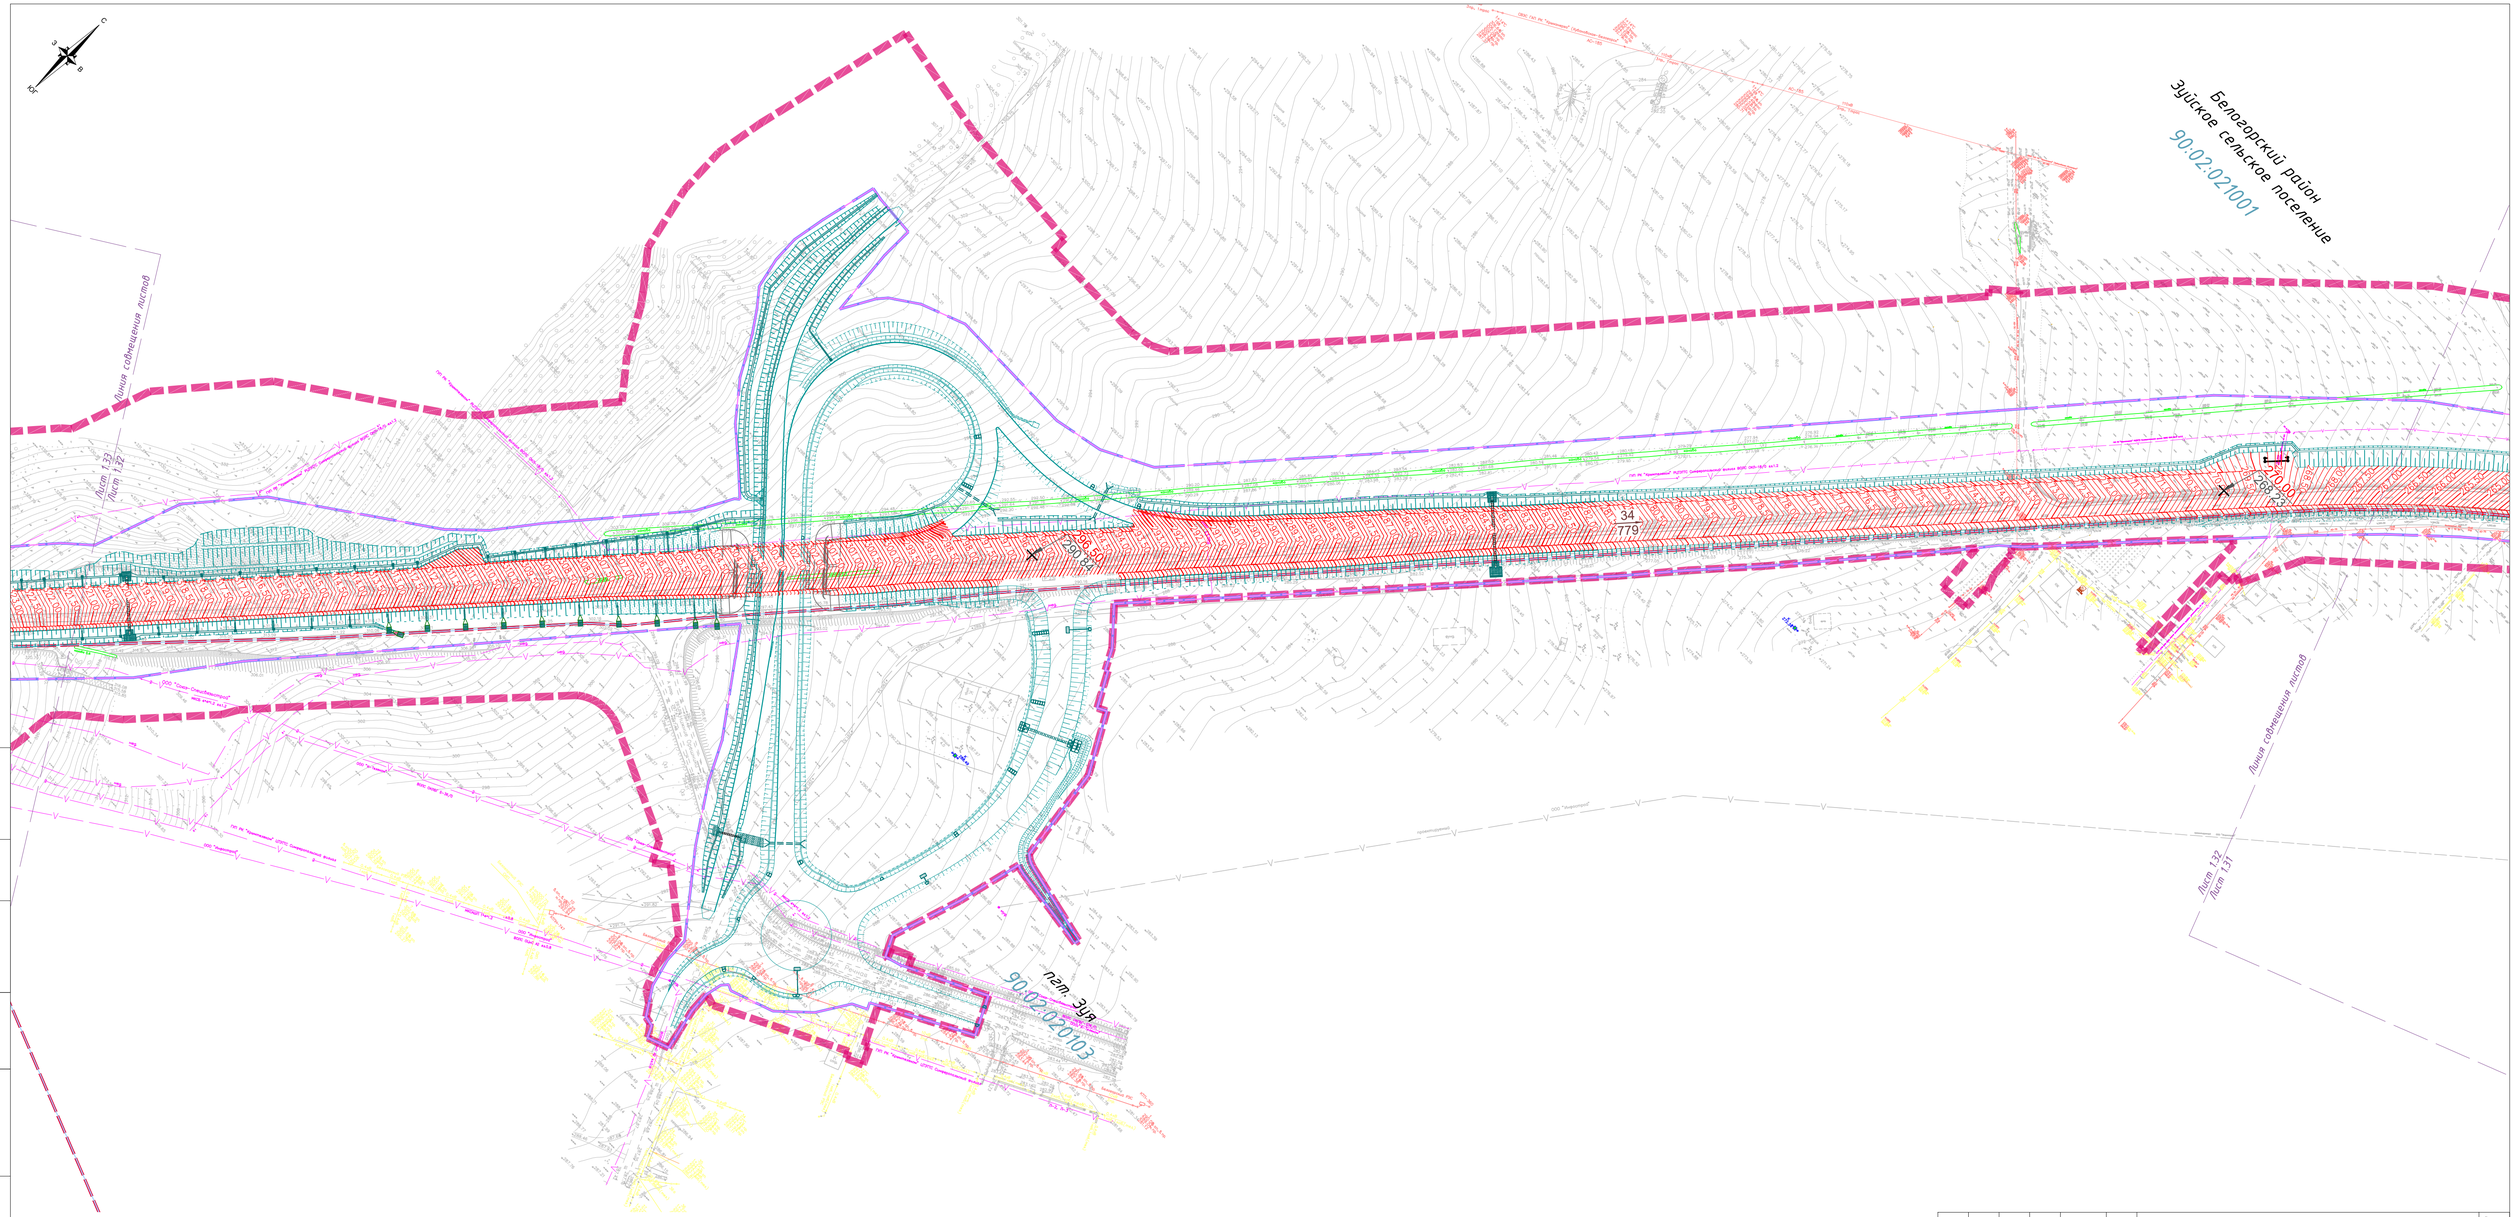

СОГЛАСОВАНО

Инв.№ подл. | Подпись и дата | Взам. инв.№

Изм.	Кол.уч	Лист	№док.	Подпись	Дата	88/20/ДПТ-5.4-ППТ-МО-ГЧ5	Лист 1.32

Формат 420×841

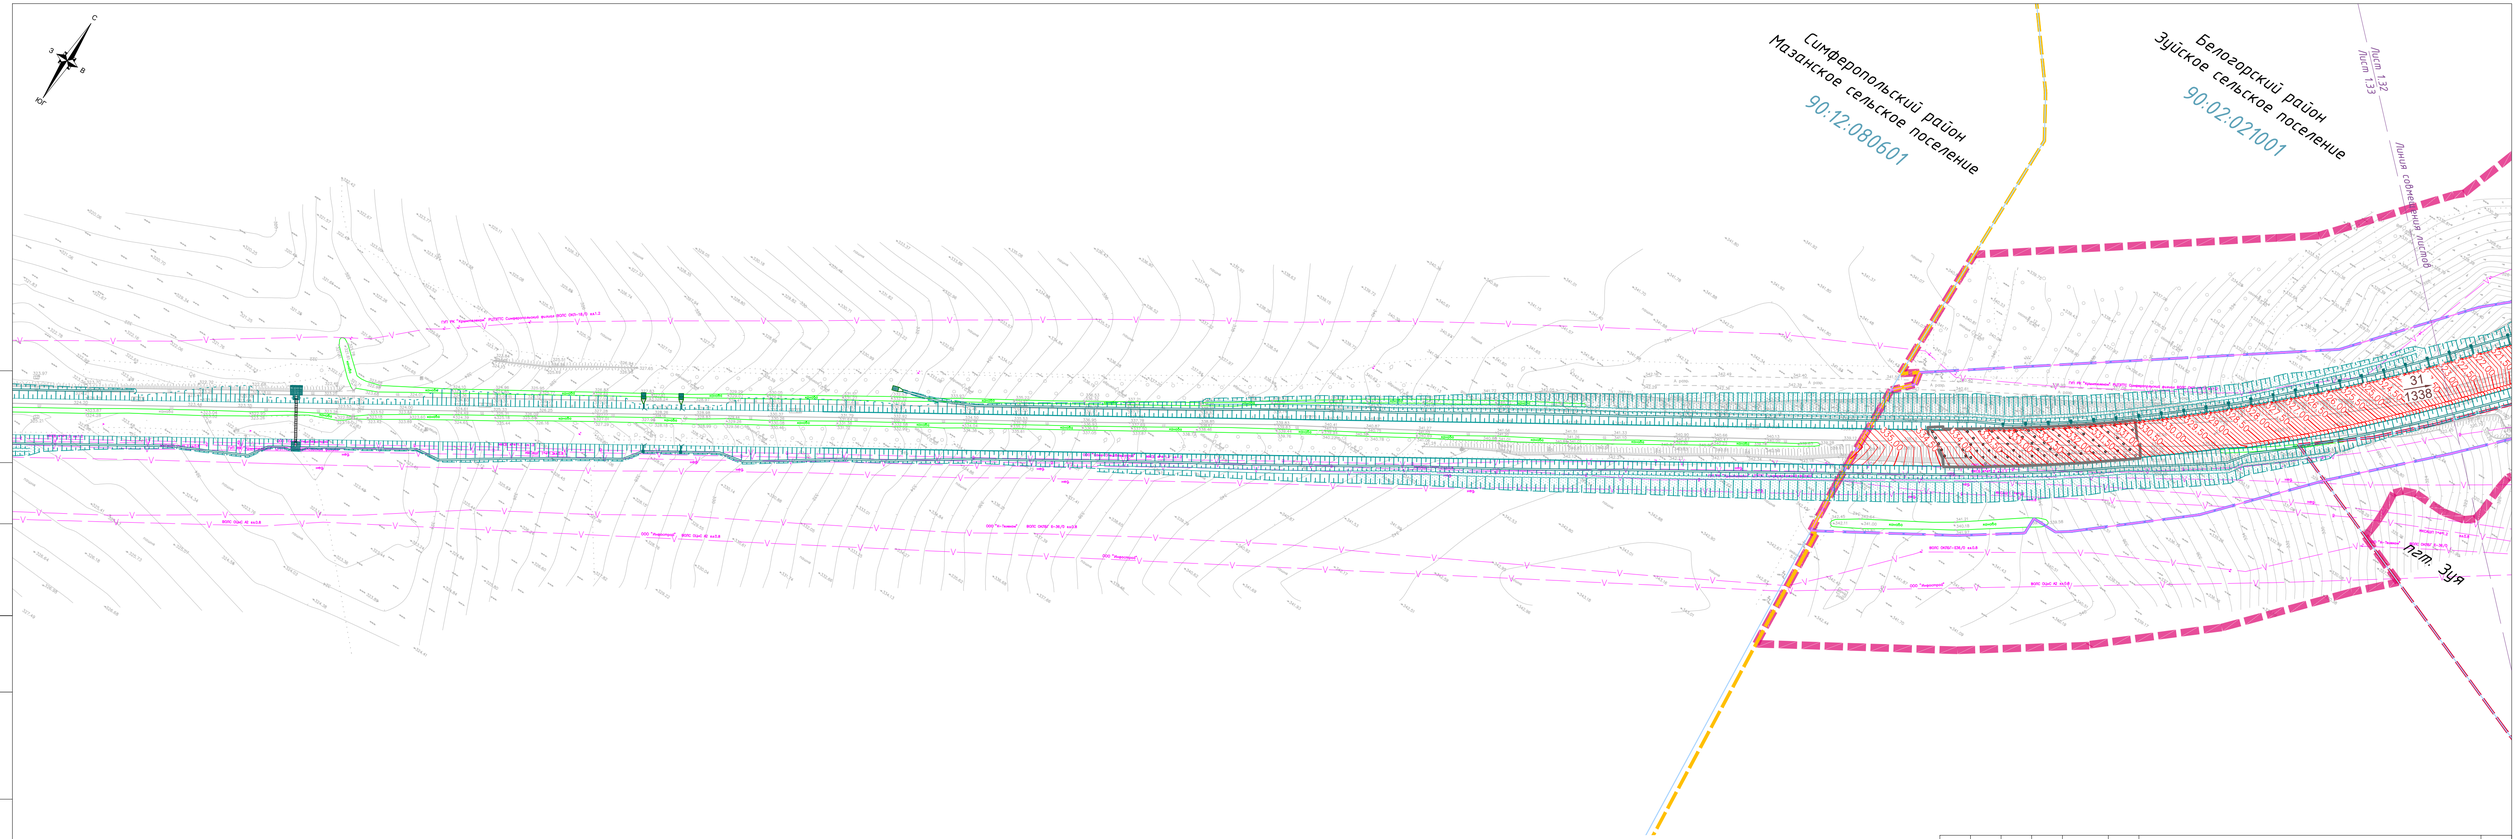

СОГЛАСОВАНО

Инв.№ подл. | Подпись и дата | Взам. инв.№

Изм.	Кол.уч	Лист	№док.	Подпись	Дата	88/20/ДПТ-5.4-ППТ-МО-ГЧ5	Лист 1.33

Формат 297*841

Типовые поперечные профили автомобильной дороги М 1:200

Тип 1
насыпь высотой от 1 до 2 м
вне населенного пункта

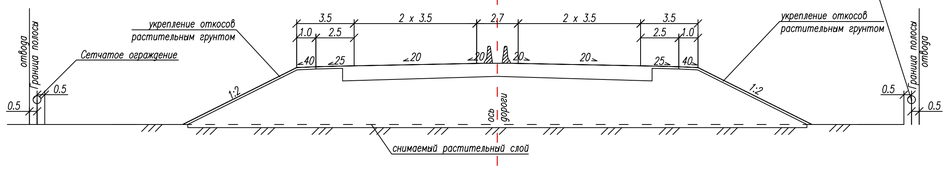

Тип 2
насыпь до 6 м
в населенном пункте

Тип 2 А

Тип 2 Б

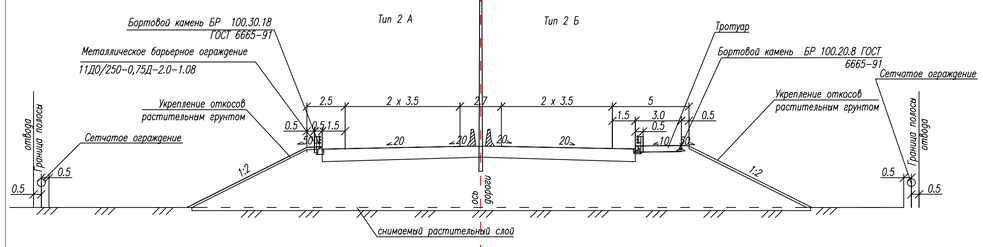

Тип 3
насыпь высотой до 12 м

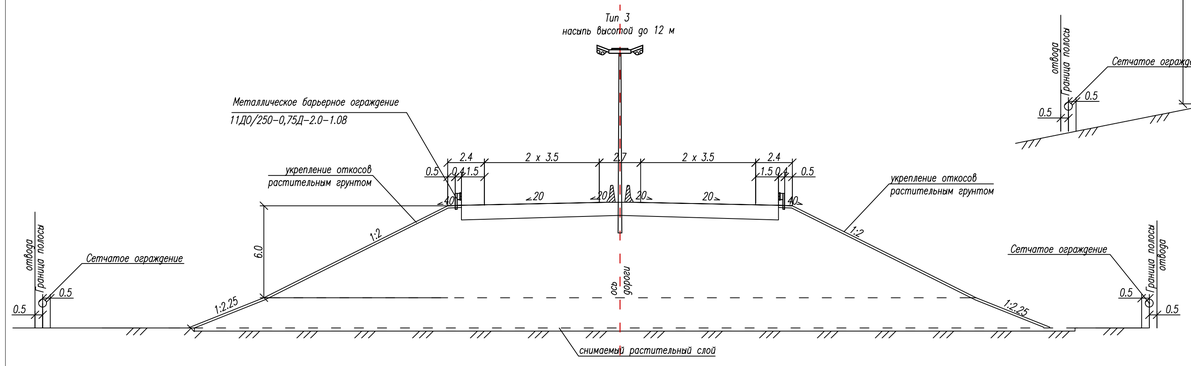

Тип 4
выемка глубиной до 1 м

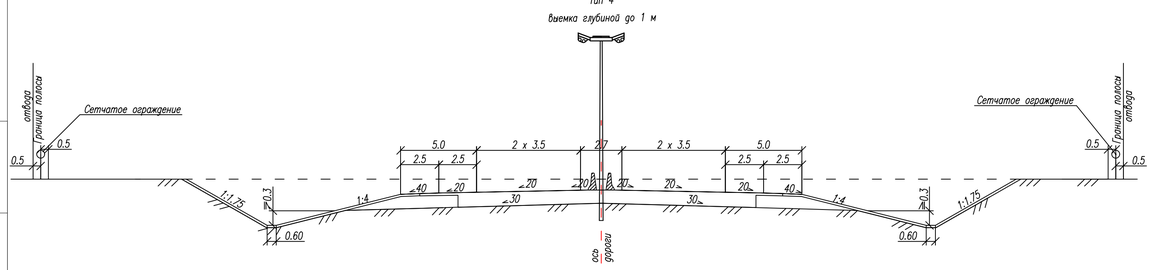

Тип 5
выемка глубиной до 6 м

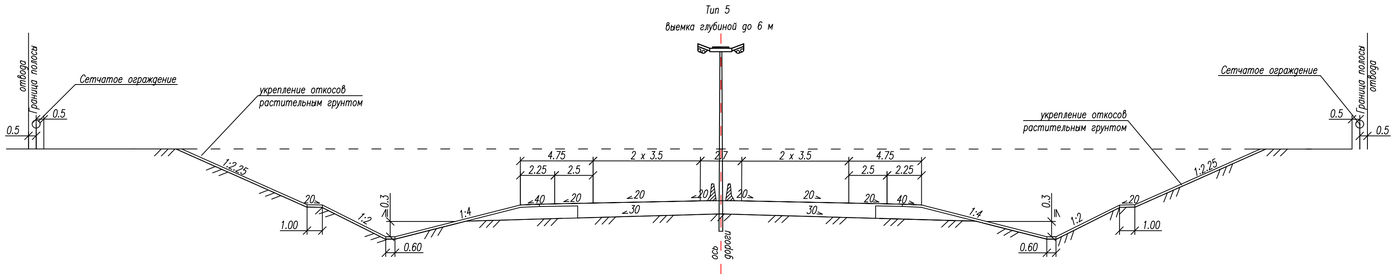

Тип 6
выемка глубиной до 12 м

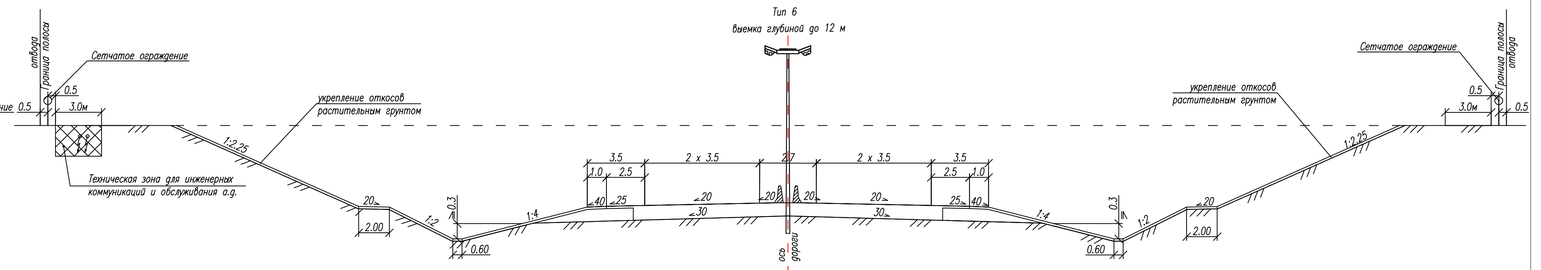

Тип 7

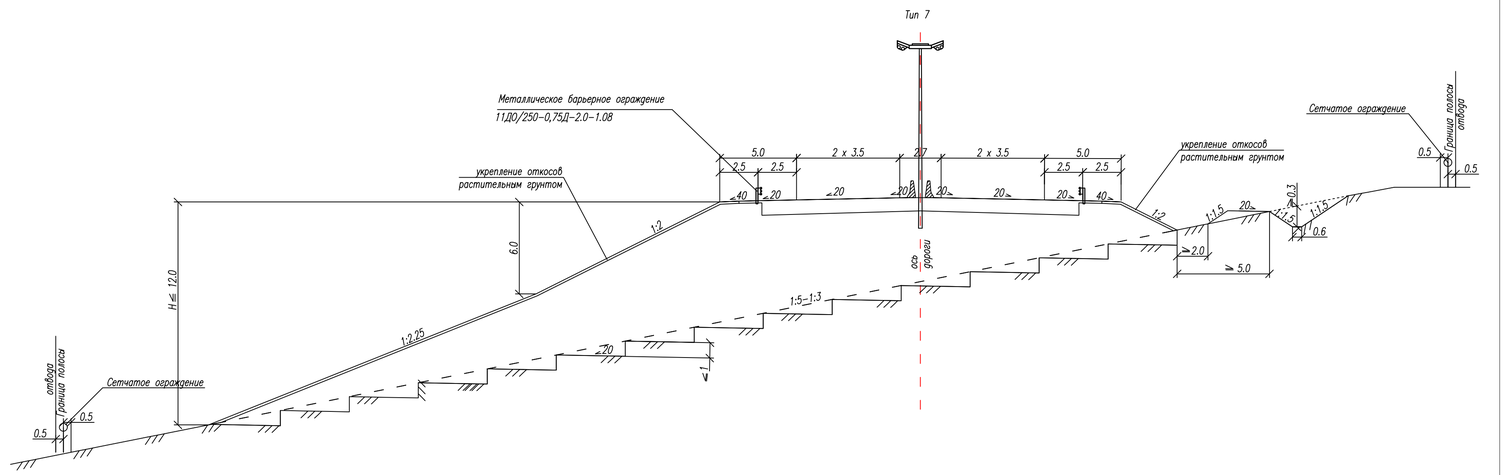

Тип 8

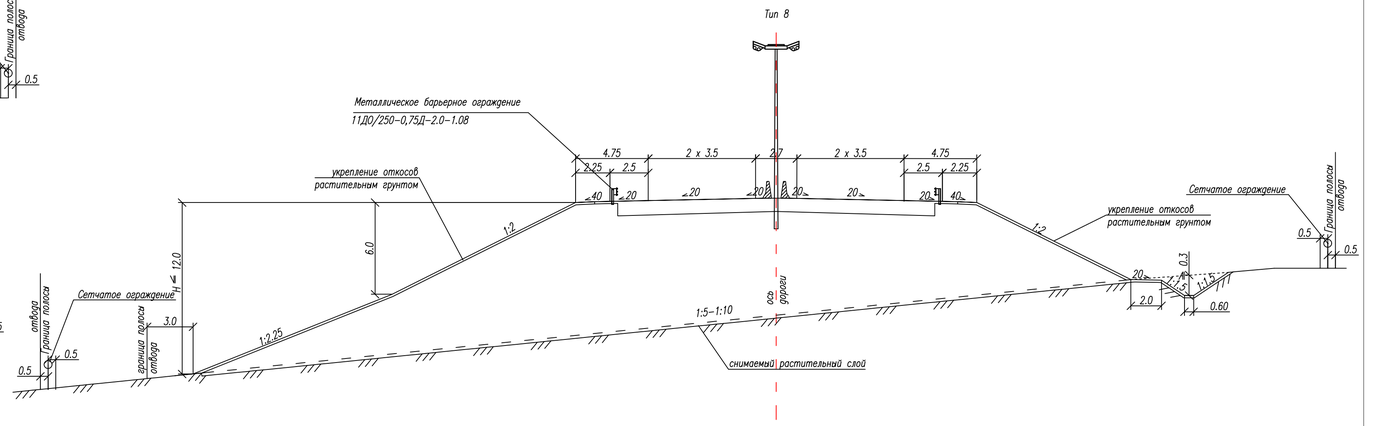

						88/20/ДПТ-5.4-ППТ-МО-Г45	
						Строительство и реконструкция автомобильной дороги Керчь-Феодосия-Белогорск-Симферополь-Бахчисарай-Севастополь (граница Бахчисарайского района), этап 4 - Белогорский район	
Изм.	Кол.уч.	Лист	N док.	Подпись	Дата	Проект планировки территории. Материалы по обоснованию проекта планировки территории	Стадия: П; Лист: 2; Листов: 1
ГИП		Кириченко			11.20		
Разработал		Колесникова			11.20	Типовые поперечные профили автомобильной дороги. М 1:200	ООО "Институт "ШЕЛЬФ"
Н.Контроль		Колесникова			11.20		

Формат А1

СОГЛАСОВАНО

Инв.№ подл. | Подпись и дата | Взам. инв.№